



**КОМИТЕТ ИМУЩЕСТВЕННЫХ ОТНОШЕНИЙ  
АДМИНИСТРАЦИИ ПЕРМСКОГО МУНИЦИПАЛЬНОГО ОКРУГА**

**РЕШЕНИЕ**  
о размещении объектов № 2775

Пермский край  
Пермский округ

06.10.2023

Комитет имущественных отношений администрации Пермского муниципального округа разрешает Акционерному обществу «Газпром газораспределение Пермь» (ИНН 5902183841, ОГРН 1025900512670, почтовый адрес: 614000, г. Пермь, ул. Петропавловская, 43)

размещение объекта «Газопровод-ввод до границы земельного участка по адресу: Сибирский тракт 21, Бершеть с» (газопровод давлением до 1.2 Мпа, для размещения которого не требуется разрешения на строительство)

на землях государственная собственность на которые не разграничена

на срок 1 год

Местоположение: Пермский край, Пермский муниципальный округ, с. Бершеть

Приложение: схема предполагаемых к использованию земель или части земельного участка.

Особые условия использования:

- 1) При размещении газопровода учесть параметры ширины проезда улично-дорожной сети, во избежание сужения полосы отвода дороги.
- 2) При условии получения разрешения на производство земляных работ.

Заместитель председателя



(подпись, печать)

М.В. Королева

**Схема предполагаемых к использованию земель или части земельного участка**

Объект: "Газопровод-ввод до границы земельного участка по адресу: Сибирский тракт 21, Бершеть с"


Местоположение: Пермский край, Пермский муниципальный округ, с. Бершеть

Площадь земель или части земельного участка, кв.м: 1473

Категория земель: земли населённых пунктов

Вид разрешенного использования земельного участка: отсутствует

№ точки границы	Каталог координат (МСК-59), м		№ точки границы	Каталог координат (МСК-59), м	
	X	Y		X	Y
1	489722,76	2239929,04	10	489601,76	2239886,69
2	489715,00	2239926,99	11	489601,77	2239876,69
3	489713,50	2239931,68	12	489634,29	2239876,73
4	489710,71	2239930,82	13	489661,06	2239880,91
5	489716,20	2239912,90	14	489696,04	2239892,84
6	489708,07	2239909,96	15	489711,85	2239900,68
7	489692,19	2239902,09	16	489724,53	2239905,44
8	489658,65	2239890,65	17	489729,17	2239908,10
9	489633,51	2239886,72			

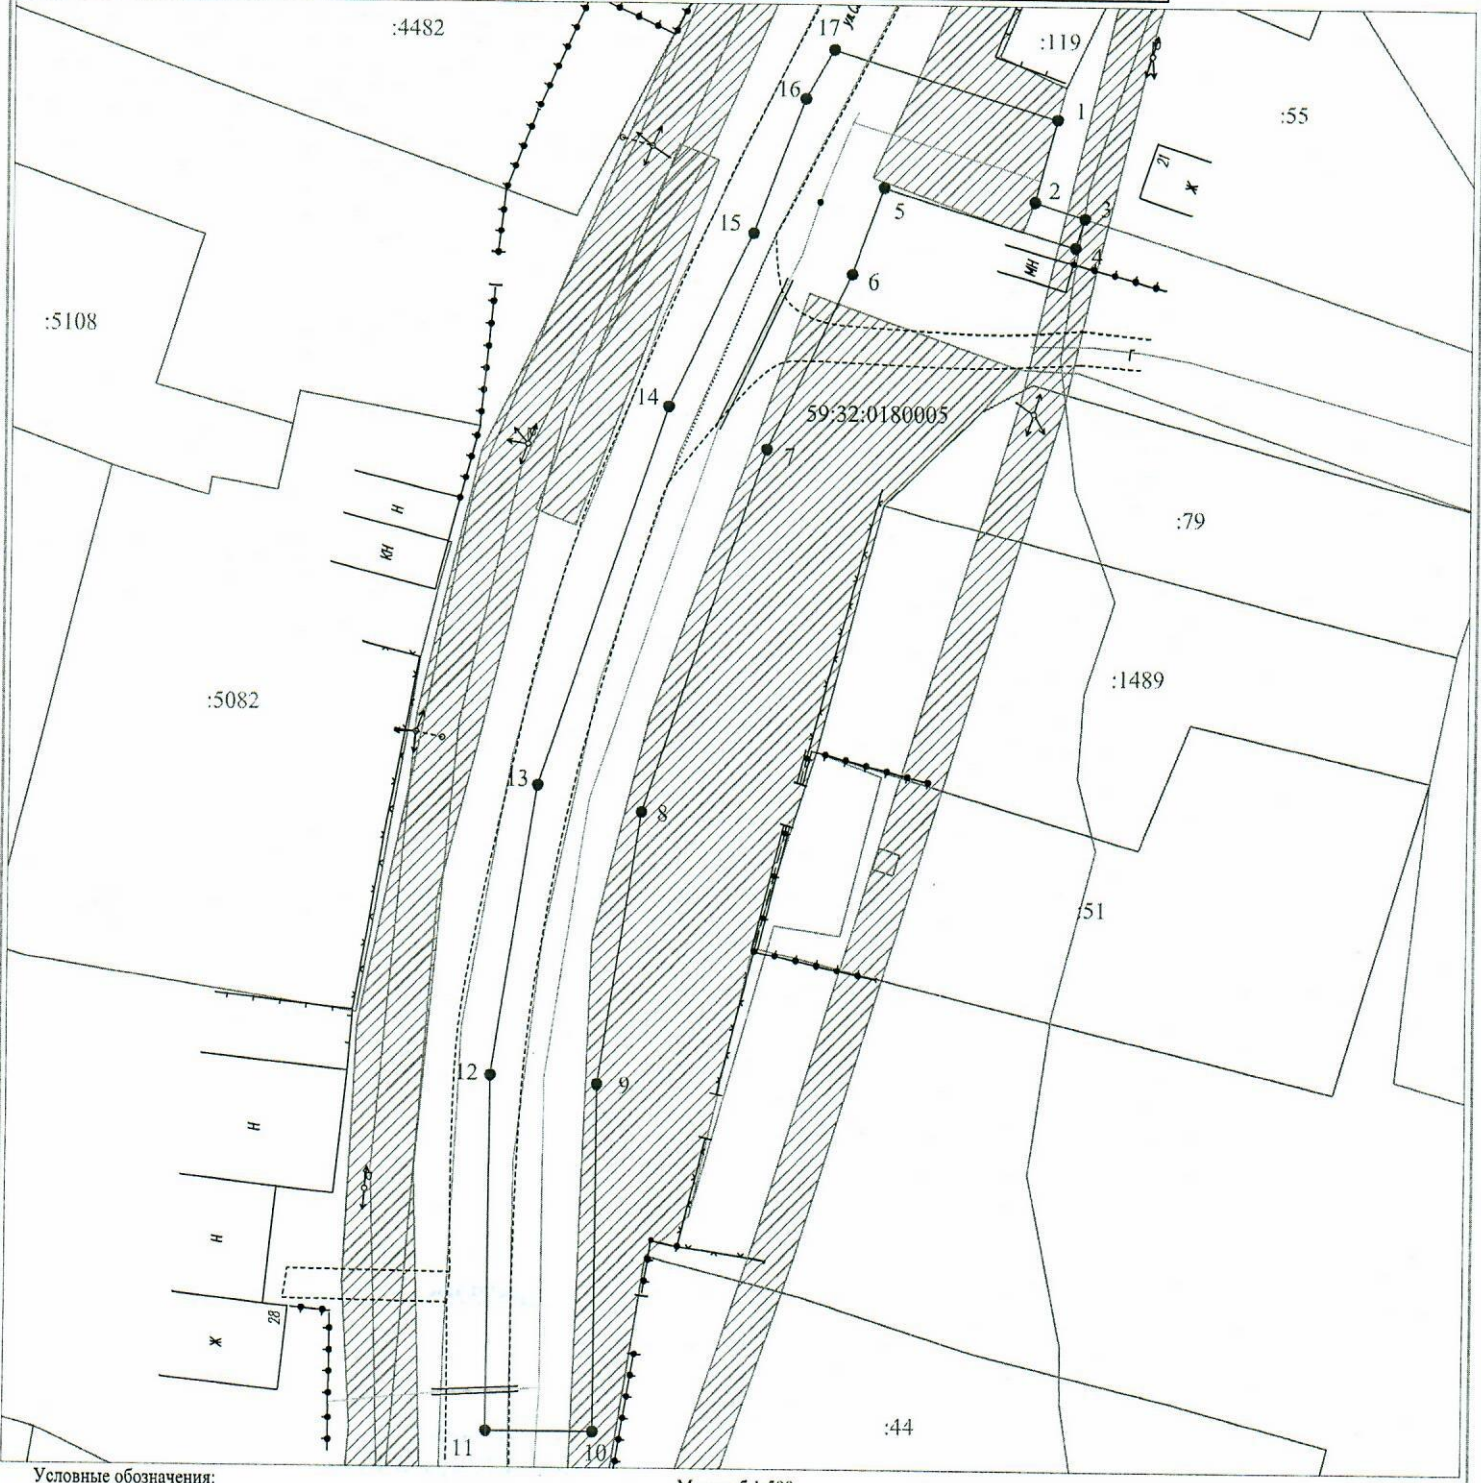

- Условные обозначения:
- граница предполагаемых к использованию земель или части земельного участка
  - граница земельного участка ранее учтенного в ЕГРН
  - граница кадастрового квартала
  - 59:32:0180005 - кадастровый номер квартала
  - :55 - кадастровый номер земельного участка в кадастровом квартале
  - проектируемый газопровод-ввод
  - существующий газопровод
  - граница зоны с особыми условиями использования территории учтенная в ЕГРН

Масштаб 1:500

**Описание границ смежных землепользователей:**  
 от т.1 до т.3 - земельный участок с кадастровым номером 59:32:0180005:55  
 от т.3 до т.1 - земли неразграниченной государственной (муниципальной) собственности

Заявитель **Косачев О.В., по доверенности**  
(подпись, расшифровка подписи) МП № 1853 от 28.12.2022  
(для юридических лиц и ИП) Верно