



**КОМИТЕТ ИМУЩЕСТВЕННЫХ ОТНОШЕНИЙ  
АДМИНИСТРАЦИИ ПЕРМСКОГО МУНИЦИПАЛЬНОГО ОКРУГА**

**РЕШЕНИЕ**

о размещении объектов № 2780

Пермский край  
Пермский округ

06.10.2023

Комитет имущественных отношений администрации Пермского муниципального округа разрешает Публичному акционерному обществу «Россети Урал» (ИНН 6671163413, ОГРН 1056604000970, почтовый адрес: 620026, г. Екатеринбург, ул. Мамина Сибиряка, д. 140)

размещение объекта: «ВЛ 0,4 кВ»

на землях государственная собственность на которые не разграничена

на срок бессрочно

Местоположение: Пермский край, Пермский муниципальный округ, д. Ерепеты, переулок Демьяновский

Приложение: схема предполагаемых к использованию земель или земельных участков.

Особые условия использования:

1) При установке опор электросетевого хозяйства учесть параметры ширины проезда улично-дорожной сети, во избежание сужения полосы отвода дороги. Установить опоры на расстоянии не более 2 метров от границ земельного участка.

2) При условии получения разрешения на производство земляных работ.

Заместитель председателя комитета



М.В. Королева

(подпись, печать)

# Схема предполагаемых к использованию земель или части земельного участка

Объект: ВЛ 0,4 кв

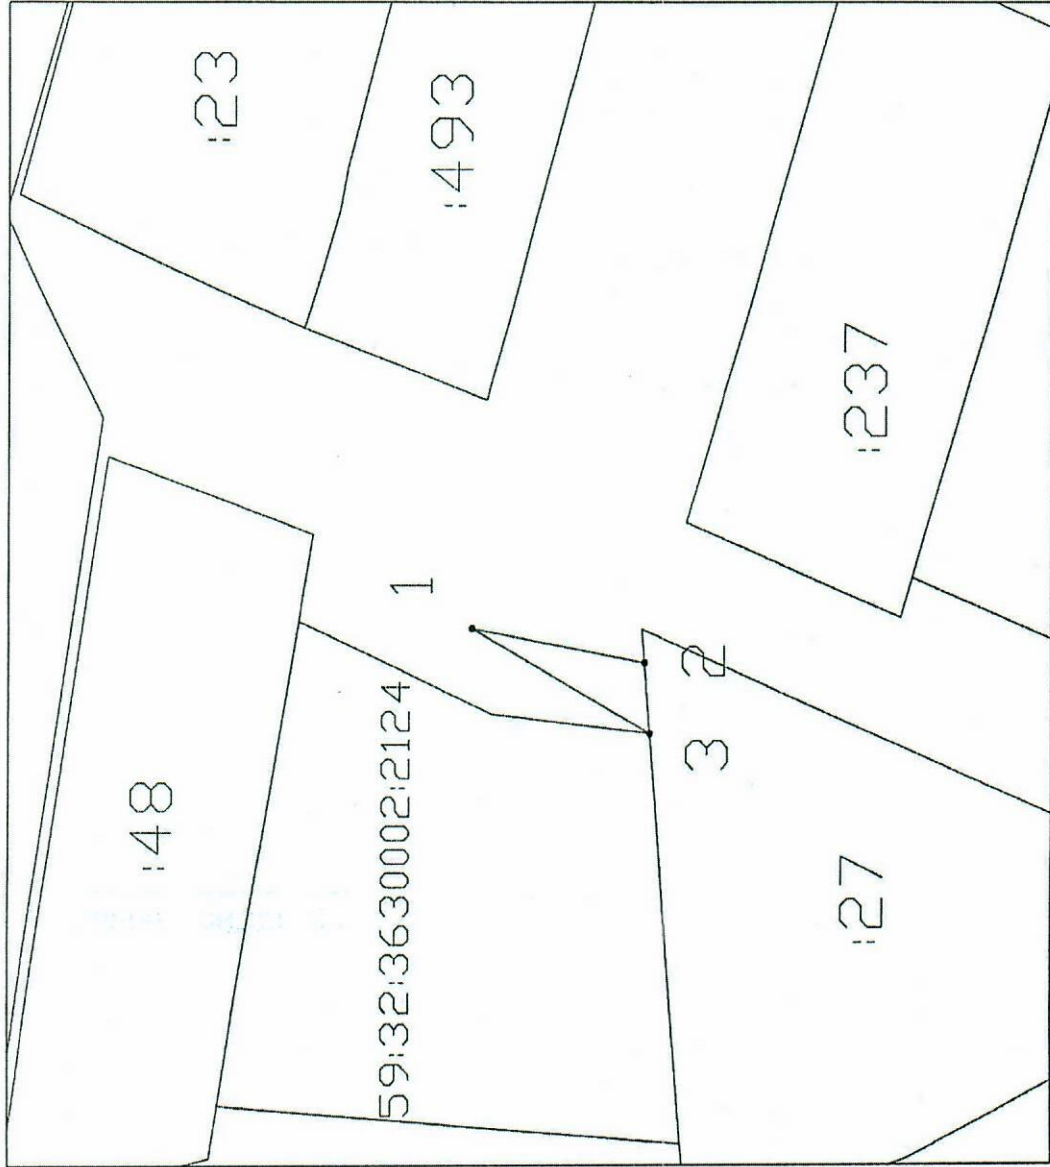
Местоположение: Пермский край, Пермский муниципальный округ, д. Ерепеты, переулок Демьяновский

Площадь земель или части земельного участка, кв.м.: 30




Категория земель: Земли населенных пунктов

Вид разрешенного использования земельного участка:

Цель использования: под объекты инженерного оборудования Электроснабжения («ВЛ 0,4 кв»)



**Условные обозначения:**

-  предполагаемые к использованию земли
-  граница земельного участка, сведения о котором внесены в ГКН
-  1 характерные точки границы испрашиваемого земельного участка

**Описание границ смежных землепользователей:**

3-2 неразграниченный зем.участок

2-3 зем.участок с кад. номером 59:32:3630002:27

**Координаты характерных точек**

№	X	Y
1	516002,37	2261941,21
2	515989,79	2261938,84
3	515989,41	2261933,98
1	516002,37	2261941,21

Масштаб 1:500

Заявитель:  Е.В. Кузнецова