



**КОМИТЕТ ИМУЩЕСТВЕННЫХ ОТНОШЕНИЙ
АДМИНИСТРАЦИИ ПЕРМСКОГО МУНИЦИПАЛЬНОГО ОКРУГА**

РЕШЕНИЕ

о размещении объектов № 2785

Пермский край
Пермский округ

06.10.2023

Комитет имущественных отношений администрации Пермского муниципального округа разрешает Акционерному обществу «Газпром газораспределение Пермь» (ИНН 5902183841, ОГРН 1025900512670, почтовый адрес: 614000, г. Пермь, ул. Петропавловская, 43)

размещение объекта «Газопровод давлением до 1,2 Мпа, для размещения которого не требуется разрешения на строительство»

на землях государственная собственность на которые не разграничена, муниципальной собственности.

на срок 1 год

Местоположение: расположенных по адресу: Пермский край, м.о. Пермский, д. Симонки, ул. Ключевая, к дому 10.

Приложение: схема предполагаемых к использованию земель или части земельного участка.

Особые условия использования:

- 1) При размещении газопровода учесть параметры ширины проезда улично-дорожной сети, во избежание сужения полосы отвода дороги.
- 2) При условии получения разрешения на производство земляных работ.
- 3) Получение технических условий в МКУ «Управление благоустройства Пермского муниципального округа», при пересечении автомобильной дороги «Городская свалка-Жебреи».

Заместитель председателя комитета



М.В. Королева

(подпись, печать)

Схема предполагаемых к использованию земель или части земельного участка

Объект: Газопровод давлением до 1.2 Мпа. для размещения которого не требуется разрешения на строительство

Местоположение: расположенных по адресу: Пермский край, м.о. Пермский, д Симонки, ул Ключевая, к дому 10

Каталог координат, м

№ точки границы	X	Y
n1	509656.84	2254571.02
n2	509657.93	2254571.76
n3	509666.77	2254578.30
n4	509666.08	2254579.24
n5	509674.97	2254587.40
n6	509675.47	2254586.81
n7	509683.89	2254593.89
n8	509681.23	2254597.05
n9	509645.50	2254639.52
n10	509653.89	2254646.52
n11	509669.98	2254659.92
n12	509676.29	2254665.18
n13	509679.16	2254667.04
n14	509689.21	2254651.34
n15	509694.28	2254654.59
n16	509702.05	2254647.59
n17	509698.00	2254643.06
n18	509706.20	2254635.73
n19	509717.56	2254648.43
n20	509703.89	2254660.74
n21	509706.81	2254662.61
n22	509695.11	2254680.89
n23	509690.55	2254677.96
n24	509687.98	2254682.01
n25	509685.29	2254686.23
n26	509676.01	2254680.33
n27	509677.06	2254678.67
n28	509669.81	2254674.10
n29	509662.67	2254668.15
n30	509646.09	2254654.33
n31	509629.97	2254640.89
n32	509667.88	2254595.83
n33	509653.32	2254582.52
n34	509649.57	2254578.93
n1	509656.84	2254571.02

Площадь земель или части земельного участка, кв.м.: 2424

Категория земель: земли населенных пунктов

Вид разрешенного использования: -
Описание границ смежных землепользователей:

От точки n1 до точки n3 - земельный участок с кадастровым номером 9:32:1870001:241

От точки n3 до точки n10 - земли общего пользования

От точки n10 до точки n11 - земельный участок с кадастровым номером 59:32:3660004:389

От точки n11 до точки n29 - земли общего пользования


От точки n29 до точки n30 - земельный участок с кадастровым номером 59:32:3660004:389

От точки n30 до точки n1 - земли общего пользования

Условные обозначения:

- предполагаемый участок земель, на которых планируется размещение объекта
- :241 - границы и номер земельного участка, сведения о которых внесены в ЕГРН
- :1428 - границы и номер объекта капитального строительства, сведения о которых внесены в ЕГРН
- граница кадастрового квартала
- 59:00-6.719 - зоны с особыми условиями использования территории, сведения о которых внесены в ЕГРН
- :3У1 - обозначение запрашиваемого земельного участка
- n1 - характерная точка границ земель или части земельного участка

59:32:1870001 - номер кадастрового квартала

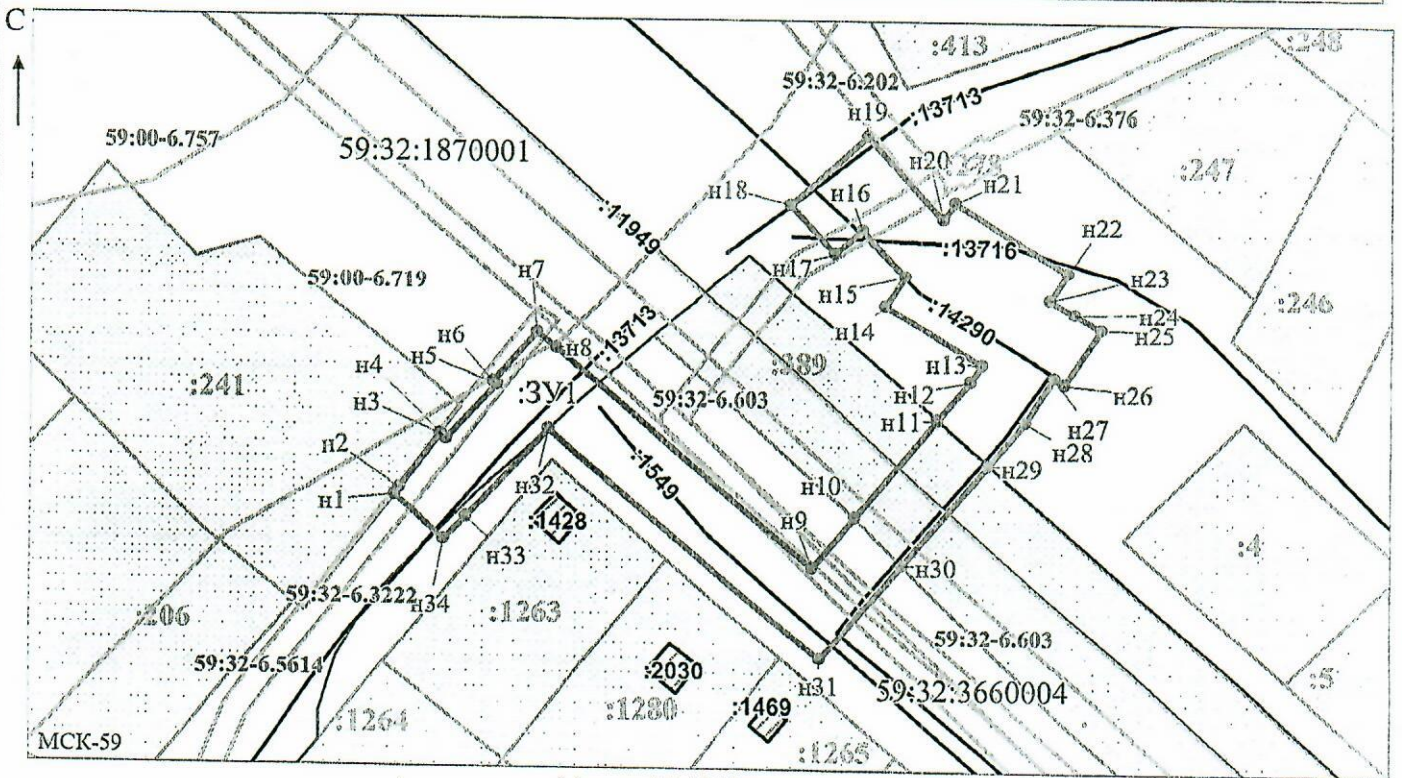

Масштаб 1:1200

/ Осипова А.Д.

Заявитель: _____

МП

(подпись, расшифровка подписи)

(для юридических лиц

и индивидуальных предпринимателей)