



**КОМИТЕТ ИМУЩЕСТВЕННЫХ ОТНОШЕНИЙ  
АДМИНИСТРАЦИИ ПЕРМСКОГО МУНИЦИПАЛЬНОГО ОКРУГА**

**РЕШЕНИЕ**

о размещении объектов № 2816

Пермский край  
Пермский округ

19.10.2023

Комитет имущественных отношений администрации Пермского муниципального округа разрешает Акционерному обществу «Газпром газораспределение Пермь» (ИНН 5902183841, ОГРН 2125902017723, почтовый адрес: 614000, г. Пермь, ул. Петропавловская, 43)

размещение объекта «газопровод давлением до 1,2 Мпа, для размещения которого не требуется разрешения на строительство»

на землях государственная собственность на которые не разграничена

на срок 1 год.

Местоположение: Пермский край, Пермский муниципальный округ, д. Хмели, Шоссе Космонавтов, к дому 368/6.

Приложение: схема предполагаемых к использованию земель или части земельного участка.

Особые условия использования:

1. При размещении объекта учесть параметры ширины проезда улично-дорожной сети, во избежание сужения полосы отвода дороги.
2. Получение разрешения на производство земляных работ.

Заместитель председателя комитета



(подпись, печать)

М.В. Королева

## Схема предполагаемых к использованию земель или части земельного участка

Объект: Газопровод давлением до 1,2 Мпа, для размещения которого не требуется разрешения на строительство

Местоположение: расположенных по адресу: Пермский край, м.о. Пермский, д. Хмели, Шоссе Космонавтов, к дому 368/6

Площадь земель или части земельного участка, кв.м.: 1963


Категория земель: земли населенных пунктов,  
земли сельскохозяйственного назначения

Вид разрешенного использования: -

Описание границ смежных землепользователей:  
От точки н1 до точки н3 - земельный участок с кадастровым номером 59:32:1790001:2634  
От точки н3 до точки н4 - земельный участок с кадастровым номером 59:32:1790001:92  
От точки н4 до точки н5 - земельный участок с кадастровым номером 59:32:1790001:2634  
От точки н5 до точки н14 - земли общего пользования  
От точки н14 до точки н15 - земельный участок с кадастровым номером 59:32:1790001:787  
От точки н15 до точки н1 - земли общего пользования

Каталог координат, м

№ точки границы	X	Y
н1	510930.99	2221741.36
н2	510934.66	2221750.38
н3	510940.22	2221748.37
н4	510942.57	2221754.49
н5	510936.92	2221756.64
н6	510925.73	2221753.06
н7	510914.92	2221743.76
н8	510886.74	2221728.14
н9	510871.50	2221692.36
н10	510854.55	2221653.95
н11	510841.81	2221652.16
н12	510807.95	2221669.04
н13	510801.73	2221672.25
н14	510797.15	2221662.97
н15	510841.03	2221642.10
н16	510856.39	2221641.75
н17	510861.13	2221648.16
н18	510894.38	2221719.12
н19	510897.79	2221723.41
н20	510899.84	2221724.96
н1	510930.99	2221741.36

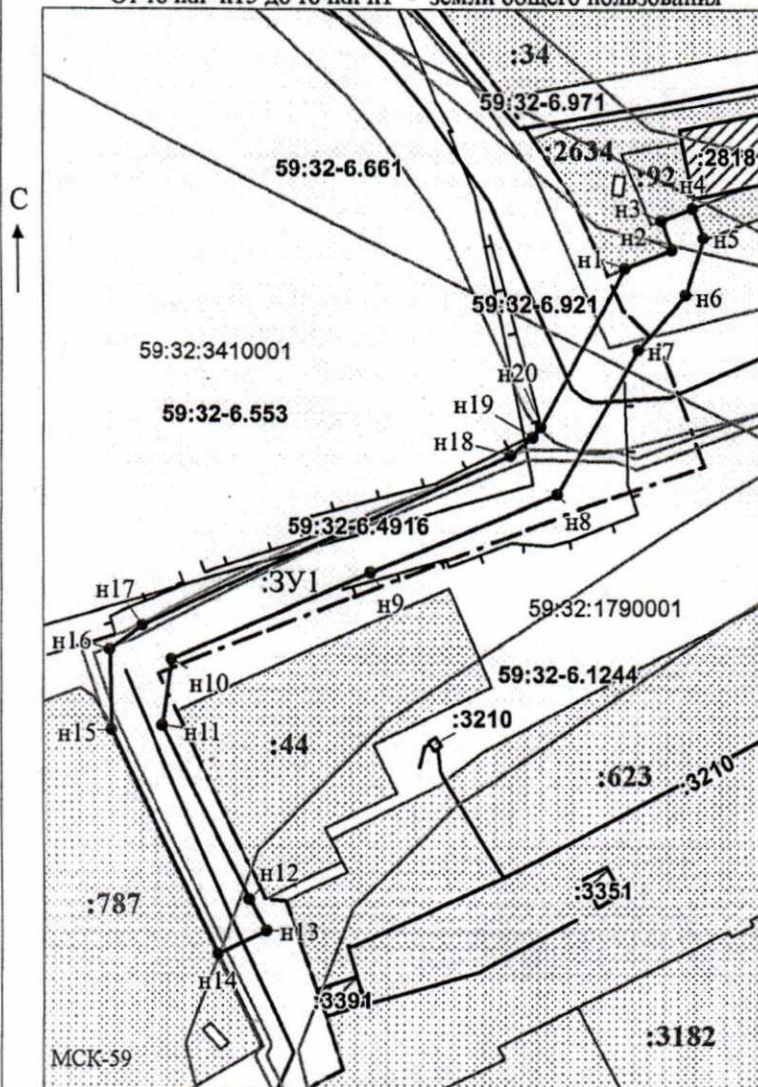

**Условные обозначения:**

- предполагаемый участок земель, на которых планируется размещение объекта
- :92 - границы и номер земельного участка, сведения о которых внесены в ЕГРН
- :2818 - границы и номер объекта капитального строительства, сведения о которых внесены в ЕГРН
- - граница кадастрового квартала
- зоны с особыми условиями использования территории, сведения о которых внесены в ЕГРН
- :ЗУ1 - обозначение запрашиваемого земельного участка
- н1 - характерная точка границ земель или части земельного участка
- 59:32:1790001 - номер кадастрового квартала
- - граница муниципального образования

Масштаб 1:1400

Заявитель: \_\_\_\_\_ / Офишкина И.В.  
МП (подпись, расшифровка подписи)

(для юридических лиц  
и индивидуальных предпринимателей)