



**КОМИТЕТ ИМУЩЕСТВЕННЫХ ОТНОШЕНИЙ  
АДМИНИСТРАЦИИ ПЕРМСКОГО МУНИЦИПАЛЬНОГО ОКРУГА**

**РЕШЕНИЕ**

о размещении объектов № 2832

Пермский край  
Пермский округ

19.10.2023

Комитет имущественных отношений администрации Пермского муниципального округа разрешает Акционерному обществу «Газпром газораспределение Пермь» (ИНН 5902183841, ОГРН 2125902017723, почтовый адрес: 614000, г. Пермь, ул. Петропавловская, 43)

размещение объекта «газопровод давлением до 1,2 Мпа, для размещения которого не требуется разрешения на строительство»

на землях муниципальная собственность

на срок 1 год.

Местоположение: Пермский край, Пермский муниципальный округ, д. Большое Савино, тракт Казанский, з/у 95 Г.

Приложение: схема предполагаемых к использованию земель или части земельного участка.

Особые условия использования:

1. При размещении объекта учесть параметры ширины проезда улично-дорожной сети, во избежание сужения полосы отвода дороги.
2. Получение разрешения на производство земляных работ.

Заместитель председателя комитета



(подпись, печать)

М.В. Королева



## Схема предполагаемых к использованию земель или части земельного участка

Объект: Газопровод давлением до 1,2 Мпа, для размещения которого не требуется разрешения на строительство

Местоположение: расположенных по адресу: Пермский край, м.о. Пермский, д. Большое Савино, тракт Казанский, з/у 95Г

Площадь земель или части земельного участка, кв.м.: 361

Категория земель: земли населенных пунктов

Вид разрешенного использования: -

Описание границ смежных землепользователей:

От точки н1 до точки н2 - земельный участок с кадастровым номером 59:32:5460001:231


От точки н2 до точки н1 - земли общего пользования

Каталог координат, м

| № точки границы | X         | Y          |
|-----------------|-----------|------------|
| н1              | 507497.78 | 2217019.39 |
| н2              | 507495.54 | 2217040.49 |
| н3              | 507489.80 | 2217097.25 |
| н4              | 507485.80 | 2217096.90 |
| н5              | 507494.57 | 2217011.24 |
| н6              | 507497.00 | 2217006.45 |
| н7              | 507500.50 | 2217008.55 |
| н8              | 507498.47 | 2217012.40 |
| н1              | 507497.78 | 2217019.39 |

**Условные обозначения:**

- |   |  |
|---|--|
| <ul style="list-style-type: none"> <li><span style="display: inline-block; width: 20px; height: 10px; border: 1px solid black; margin-right: 5px;"></span> - предполагаемый участок земель, на которых планируется размещение объекта</li> <li><span style="display: inline-block; width: 20px; height: 10px; border: 1px solid black; background-color: #cccccc; margin-right: 5px;"></span> :231 - границы и номер земельного участка, сведения о которых внесены в ЕГРН</li> <li><span style="display: inline-block; width: 20px; height: 10px; border: 1px solid black; background: repeating-linear-gradient(45deg, transparent, transparent 2px, black 2px, black 4px); margin-right: 5px;"></span> :233 - границы и номер объекта капитального строительства, сведения о которых внесены в ЕГРН</li> <li><span style="display: inline-block; width: 20px; border-bottom: 1px solid black; margin-right: 5px;"></span> - граница кадастрового квартала</li> </ul> | <ul style="list-style-type: none"> <li><span style="display: inline-block; width: 20px; height: 10px; border: 1px solid black; background-color: #cccccc; margin-right: 5px;"></span> 59:32-6.644 - зоны с особыми условиями использования территории, сведения о которых внесены в ЕГРН</li> <li><span style="display: inline-block; width: 20px; height: 10px; border: 1px solid black; background-color: #cccccc; margin-right: 5px;"></span> :3У1 - обозначение запрашиваемого земельного участка</li> <li><span style="display: inline-block; width: 0; height: 0; border-left: 5px solid transparent; border-right: 5px solid transparent; border-bottom: 10px solid black; margin-right: 5px;"></span> н1 - характерная точка границ земель или части земельного участка</li> <li><span style="display: inline-block; width: 20px; height: 10px; border: 1px solid black; background-color: #cccccc; margin-right: 5px;"></span> 59:32:5460001 - номер кадастрового квартала</li> </ul> |
|---|--|

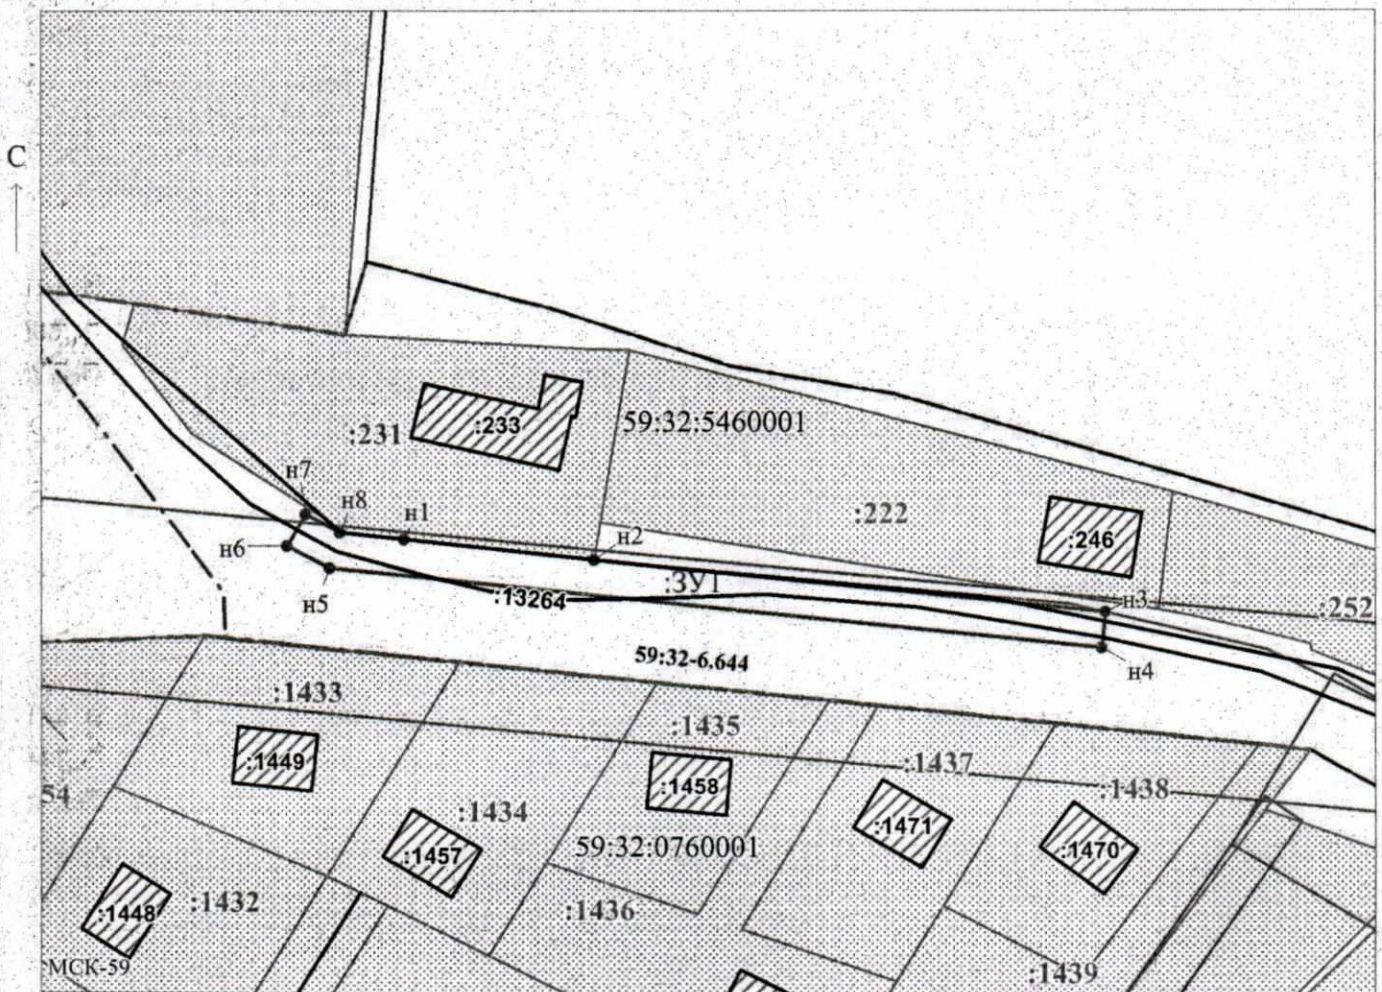

Масштаб 1:800

Заявитель: \_\_\_\_\_ / Егошина И.В.  
 (подпись, расшифровка подписи)  
 МП  
 (для юридических лиц  
 и индивидуальных предпринимателей)