



**КОМИТЕТ ИМУЩЕСТВЕННЫХ ОТНОШЕНИЙ
АДМИНИСТРАЦИИ ПЕРМСКОГО МУНИЦИПАЛЬНОГО ОКРУГА**

РЕШЕНИЕ

о размещении объектов № 2833

Пермский край
Пермский округ

19.10.2023

Комитет имущественных отношений администрации Пермского муниципального округа разрешает Акционерному обществу «Газпром газораспределение Пермь» (ИНН 5902183841, ОГРН 2125902017723, почтовый адрес: 614000, г. Пермь, ул. Петропавловская, 43)

размещение объекта «газопровод давлением до 1,2 Мпа, для размещения которого не требуется разрешения на строительство»

на землях государственная собственность на которые не разграничена и муниципальная собственность

на срок 1 год.

Местоположение: Пермский край, Пермский муниципальный округ, д. Ясыри, тракт Казанский, к дому 45Б (кад. № 59:32:1800001:952).

Приложение: схема предполагаемых к использованию земель или части земельного участка.

Особые условия использования:

1. При размещении объекта учесть параметры ширины проезда улично-дорожной сети, во избежание сужения полосы отвода дороги.
2. Получение разрешения на производство земляных работ.

Заместитель председателя комитета



(подпись, печать)

М.В. Королева

Схема предполагаемых к использованию земель или части земельного участка

Объект: Газопровод давлением до 1,2 Мпа, для размещения которого не требуется разрешения на строительство

Местоположение: расположенных по адресу: Пермский край, м.о. Пермский, д. Ясыри, тракт Казанский, к дому 45Б (кад. № 59:32:1800001:952)

Площадь земель или части земельного участка, кв.м.: 429

Категория земель: земли населенных пунктов

Вид разрешенного использования: -

Описание границ смежных землепользователей:

От точки н1 до точки н3 - земельный участок с кадастровым номером 59:32:1800001:952

От точки н3 до точки н4 - земельный участок с кадастровым номером 59:32:0000000:15758

От точки н4 до точки н7 - земельный участок с кадастровым номером 59:32:1800001:264


От точки н7 до точки н8 - земельный участок с кадастровым номером 59:32:0000000:15758

От точки н8 до точки н14 - земельный участок с кадастровым номером 59:32:0000000:13108

От точки н14 до точки н1 - земельный участок с кадастровым номером 59:32:1800001:953

Каталог координат, м

№ точки границы	X	Y
н1	509840.79	2219246.92
н2	509847.92	2219241.80
н3	509851.72	2219239.88
н4	509855.82	2219245.74
н5	509838.33	2219255.63
н6	509831.15	2219261.78
н7	509831.01	2219263.21
н8	509827.07	2219265.98
н9	509823.50	2219268.50
н10	509815.13	2219266.26
н11	509809.87	2219269.19
н12	509804.52	2219259.59
н13	509813.67	2219254.49
н14	509818.43	2219255.76
н15	509822.00	2219260.42
н1	509840.79	2219246.92

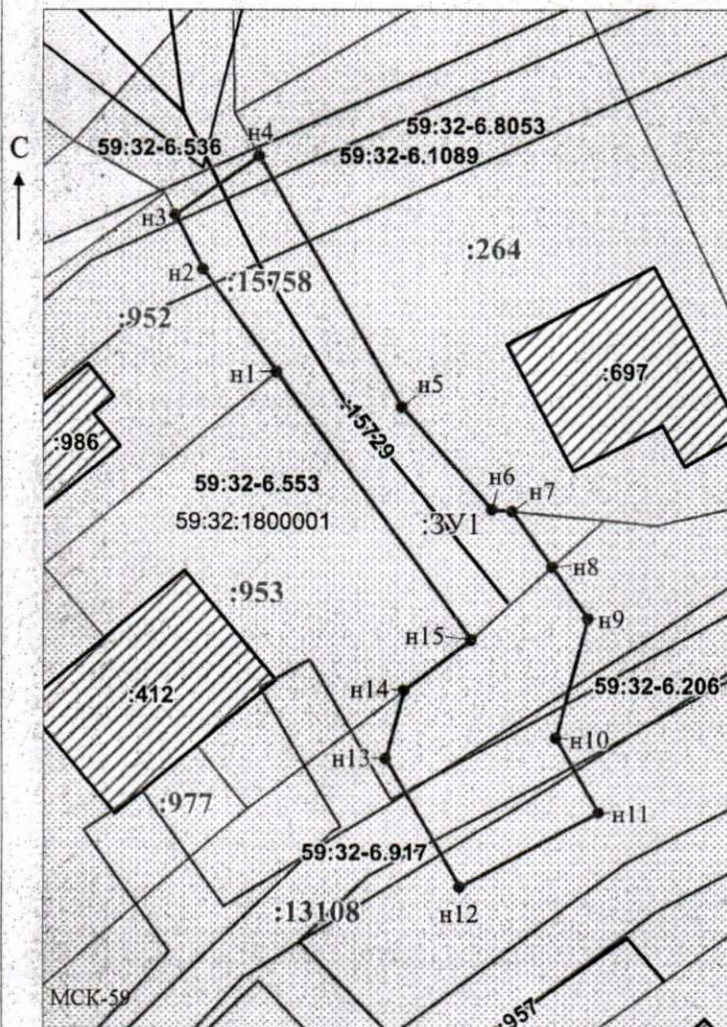

Условные обозначения:

- предполагаемый участок земель, на которых планируется размещение объекта
- :952 - границы и номер земельного участка, сведения о которых внесены в ЕГРН
- :986 - границы и номер объекта капитального строительства, сведения о которых внесены в ЕГРН
- — — — — граница кадастрового квартала
- 59:32-6.553 - зоны с особыми условиями использования территории, сведения о которых внесены в ЕГРН
- :ЗУ1 - обозначение запрашиваемого земельного участка
- н1 - характерная точка границ земель или части земельного участка

59:32:1800001 - номер кадастрового квартала

Масштаб 1:500

Заявитель: _____

МП

(подпись, расшифровка подписи)

(для юридических лиц

и индивидуальных предпринимателей)