



**КОМИТЕТ ИМУЩЕСТВЕННЫХ ОТНОШЕНИЙ  
АДМИНИСТРАЦИИ ПЕРМСКОГО МУНИЦИПАЛЬНОГО ОКРУГА**

**РЕШЕНИЕ**

о размещении объектов № 2884

Пермский край  
Пермский округ

20.10.2023

Комитет имущественных отношений администрации Пермского муниципального округа разрешает Публичному акционерному обществу «Россети Урал» (ИНН 6671163413, ОГРН 1056604000970, почтовый адрес: 620026, г. Екатеринбург, ул. Мамина Сибирияка, д. 140)

размещение объекта «Строительство ВЛ 0,4 кВ с установкой ПУ для электроснабжения села Усть-Качка (4500084849)»

на землях муниципальная собственность.

на срок бессрочно.

Местоположение: Пермский край, Пермский муниципальный округ, с. Усть-Качка.


Приложение: схема предполагаемых к использованию земель или части земельного участка.

Особые условия использования:

1. При установке опор электросетевого хозяйства учесть параметры ширины проезда улично-дорожной сети, во избежание сужения полосы отвода дороги. Установить опоры на расстоянии не более 2 метров от границ земельного участка.

2. Получение разрешения на производство земляных работ.

Заместитель председателя комитета

  
(подпись, печать)


М.В. Королева





# СХЕМА ПРЕДПОЛАГАЕМЫХ К ИСПОЛЬЗОВАНИЮ ЗЕМЕЛЬ ИЛИ ЧАСТИ ЗЕМЕЛЬНОГО УЧАСТКА

Объект: «Строительство ВЛ 0,4 кВ с установкой ПУ для электроснабжения села Усть-Качка (4500084849)»  
 Местооположение объекта: Пермский край, Пермский муниципальный округ, с. Усть-Качка  
 Площадь земель или части земельного участка, кв.м.: 803  
 Категория земель: земли населённых пунктов  
 Вид разрешенного использования земельного участка: -  
 Цель использования: под объекты инженерного оборудования электроснабжения

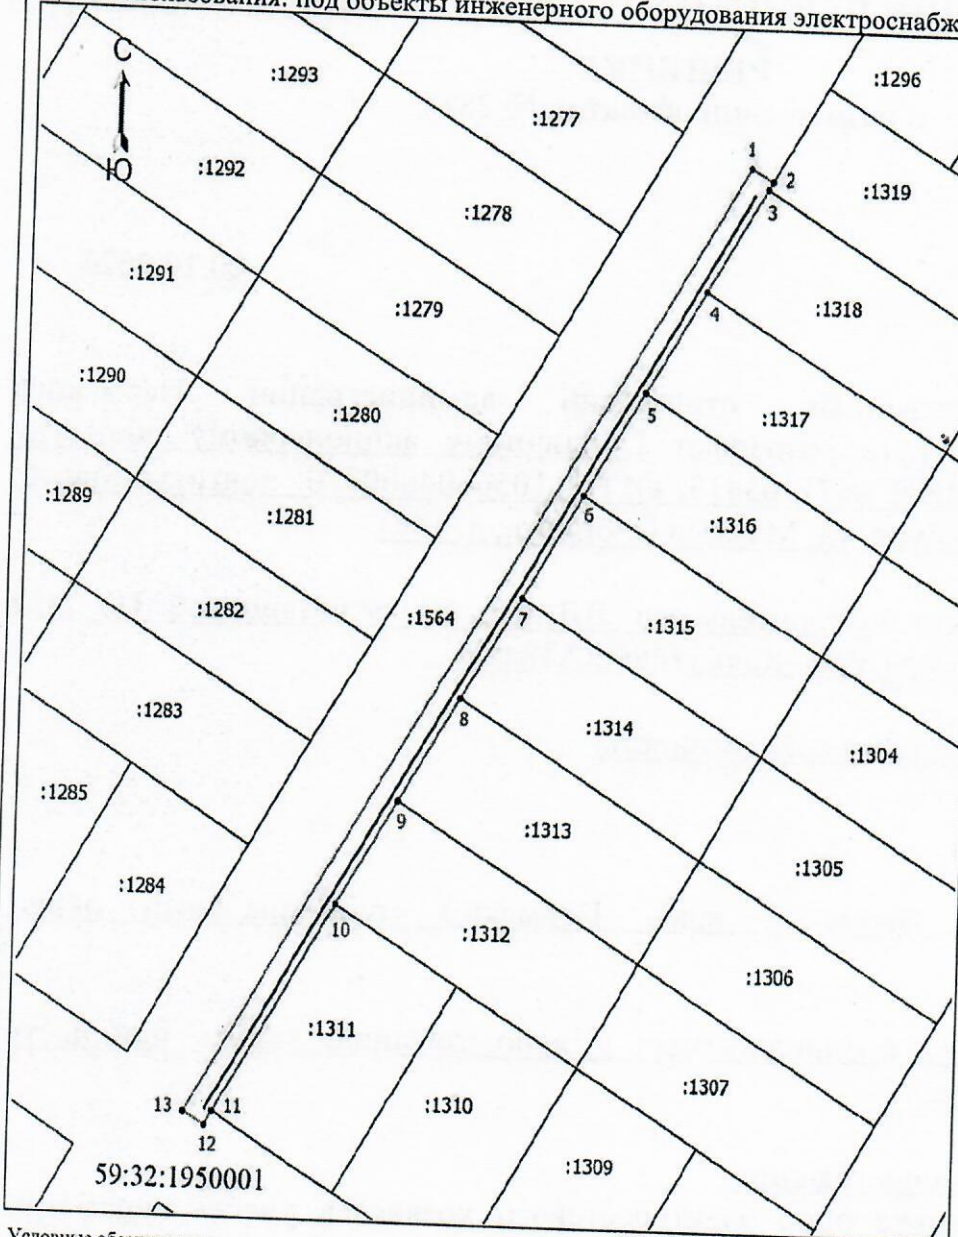

Координаты характерных точек (МСК-59, зона 2)		
№ п/п	X	Y
1	517059,57	2198827,57
2	517057,48	2198831,38
3	517056,18	2198830,61
4	517038,85	2198820,34
5	517021,51	2198810,07
6	517004,11	2198799,77
7	516986,78	2198789,51
8	516969,45	2198779,24
9	516952,11	2198768,97
10	516934,77	2198758,71
11	516900,12	2198738,19
12	516897,88	2198736,90
13	516899,96	2198733,07
1	517059,57	2198827,57

**Условные обозначения**

- Граница кадастрового квартала
- Граница земельного участка, согласно сведениям из ЕГРН
- Граница предполагаемой к использованию земли или части земельного участка
- Граница сооружения, планируемого к строительству
- 59:32:1950001 - Номер кадастрового квартала
- :72 - Кадастровый номер земельного участка
- 1 - Обозначение новой характерной точки

Масштаб 1: 1000

**Описание смежных землепользований:**

- 1-2 59:32:1950001:1564
- 2-3 59:32:1950001:1319
- 3-4 59:32:1950001:1318
- 4-5 59:32:1950001:1317
- 5-6 59:32:1950001:1316
- 6-7 59:32:1950001:1315
- 7-8 59:32:1950001:1314
- 8-9 59:32:1950001:1313
- 9-10 59:32:1950001:1312
- 10-11 59:32:1950001:1311
- 11-1 59:32:1950001:1564

Заявитель:  /Байдин И.В.  
 действующий по доверенности от 19.01.2023 № ПЭ/422-2023