



**КОМИТЕТ ИМУЩЕСТВЕННЫХ ОТНОШЕНИЙ
АДМИНИСТРАЦИИ ПЕРМСКОГО МУНИЦИПАЛЬНОГО ОКРУГА**

РЕШЕНИЕ

о размещении объектов № 2886

Пермский край
Пермский округ

20.10.2023

Комитет имущественных отношений администрации Пермского муниципального округа разрешает Публичному акционерному обществу «Россети Урал» (ИНН 6671163413, ОГРН 1056604000970, почтовый адрес: 620026, г. Екатеринбург, ул. Мамина Сибиряка, д. 140)

размещение объекта «Строительство ВЛ 0,4 кВ с установкой ПУ для электроснабжения деревни Коммуна (4500071782)»

на землях государственная собственность на которые не разграничена.

на срок бессрочно.

Местоположение: Пермский край, Пермский муниципальный округ, д. Коммуна.


Приложение: схема предполагаемых к использованию земель или части земельного участка.

Особые условия использования:

1. При установке опор электросетевого хозяйства учесть параметры ширины проезда улично-дорожной сети, во избежание сужения полосы отвода дороги. Установить опоры на расстоянии не более 2 метров от границ земельного участка.

2. Получение разрешения на производство земляных работ.

Заместитель председателя комитета

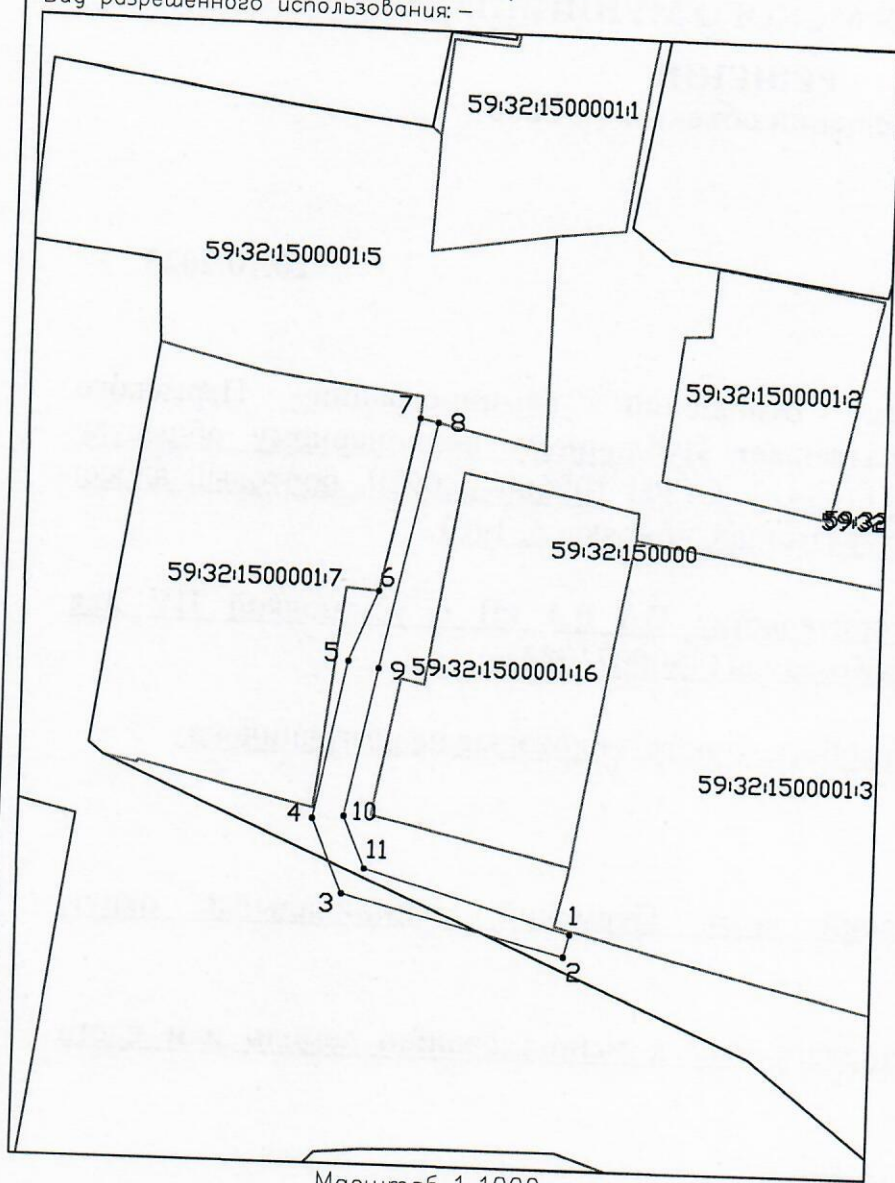

(подпись, печать)

М.В. Королева



Схема предполагаемых к использованию земель или части земельного участка

Объект: «Строительство ВЛ 0,4 кВ с установкой ПУ для электроснабжения деревни Коммуна (4500069407)»
 Местоположение: Пермский край, м.о. Пермский, г. Коммуна
 Площадь земель или части земельного участка, кв.м.: 309
 Категория земель: земли населенных пунктов
 Вид разрешенного использования: —



Каталог координат, м

| Обозначение характерных точек границ | Координаты | |
|--|------------|------------|
| | X | Y |
| 1 | 503441,30 | 2188548,88 |
| 2 | 503438,41 | 2188548,08 |
| 3 | 503445,77 | 2188518,78 |
| 4 | 503455,60 | 2188514,65 |
| 5 | 503476,55 | 2188518,84 |
| 6 | 503485,88 | 2188522,56 |
| 7 | 503508,98 | 2188527,14 |
| 8 | 503508,44 | 2188529,56 |
| 9 | 503475,75 | 2188522,76 |
| 10 | 503456,02 | 2188518,81 |
| 11 | 503449,16 | 2188521,69 |
| 1 | 503441,30 | 2188548,88 |

Масштаб 1:1000

Описание границ смежных землепользователей:

- от 1 до 6 — муниципальная собственность
- от 6 до 7 — 59:32:1500001:7
- от 7 до 8 — 59:32:1500001:5
- от 8 до 1 — муниципальная собственность

Условные обозначения:

- 1 Характерная точка границы, сведения о которой позволяют однозначно определить ее на местности
- Границы земельных участков, установленные (уточненные) при проведении кадастровых работ, отражающиеся в масштабе
- Граница земельного участка, сведения о которой содержатся в ЕФРН
- 59:32:1500001:16 Обозначение кадастрового номера земельного участка
- Граница кадастрового квартала
- 59:32:3720008 Обозначение кадастрового квартала

Заявитель:
Пучнина К.Ю.

по доверенности № ПЗ/359-2023
от 09.01.2023

(подпись, расшифровка подписи)