



**КОМИТЕТ ИМУЩЕСТВЕННЫХ ОТНОШЕНИЙ  
АДМИНИСТРАЦИИ ПЕРМСКОГО МУНИЦИПАЛЬНОГО ОКРУГА**

**РЕШЕНИЕ**

о размещении объектов № 2902

Пермский край  
Пермский округ

24.10.2023

Комитет имущественных отношений администрации Пермского муниципального округа разрешает Савельевой Нине Владимировне (почтовый адрес: 614007, Пермский край, г. Пермь, ул. Архитектора Свизева, д. 34, кв. 80)

размещение объекта «Элементы благоустройства территории, в том числе малые архитектурные формы, за исключением некапитальных нестационарных строений и сооружений, рекламных конструкций, применяемых как составные части благоустройства территории», на землях государственная собственность на которые не разграничена на срок 1 год.

Местоположение: Пермский край, Пермский район, Култаевское с/п, д. Капидоны.

Приложение: схема предполагаемых к использованию земель или части земельного участка.

Особые условия использования:

1. Без права возведения объектов капитального строительства, без права регистрации объектов капитального строительства, без права возведения ограждения, с правом свободного доступа неограниченного круга лиц.

2. В соответствии с абз. 2 п. 8.2. Положения о порядке и условиях размещения объектов на землях или земельных участках, находящихся в государственной или муниципальной собственности, на территории Пермского края без предоставления земельных участков и установления сервитутов, публичного сервитута, утвержденного постановлением Правительства Пермского края от 22.07.2015 № 478-п, при прекращении действия решения о размещении объектов размещенные объекты демонтируются заявителем за счет собственных средств в срок не позднее 14 календарных дней с даты получения письма Комитета имущественных отношений администрации Пермского муниципального района о прекращении действия решения о размещении объектов.

Заместитель председателя комитета




(подпись, печать)

М.В. Королева



## Схема предполагаемых к использованию земель или части земельного участка

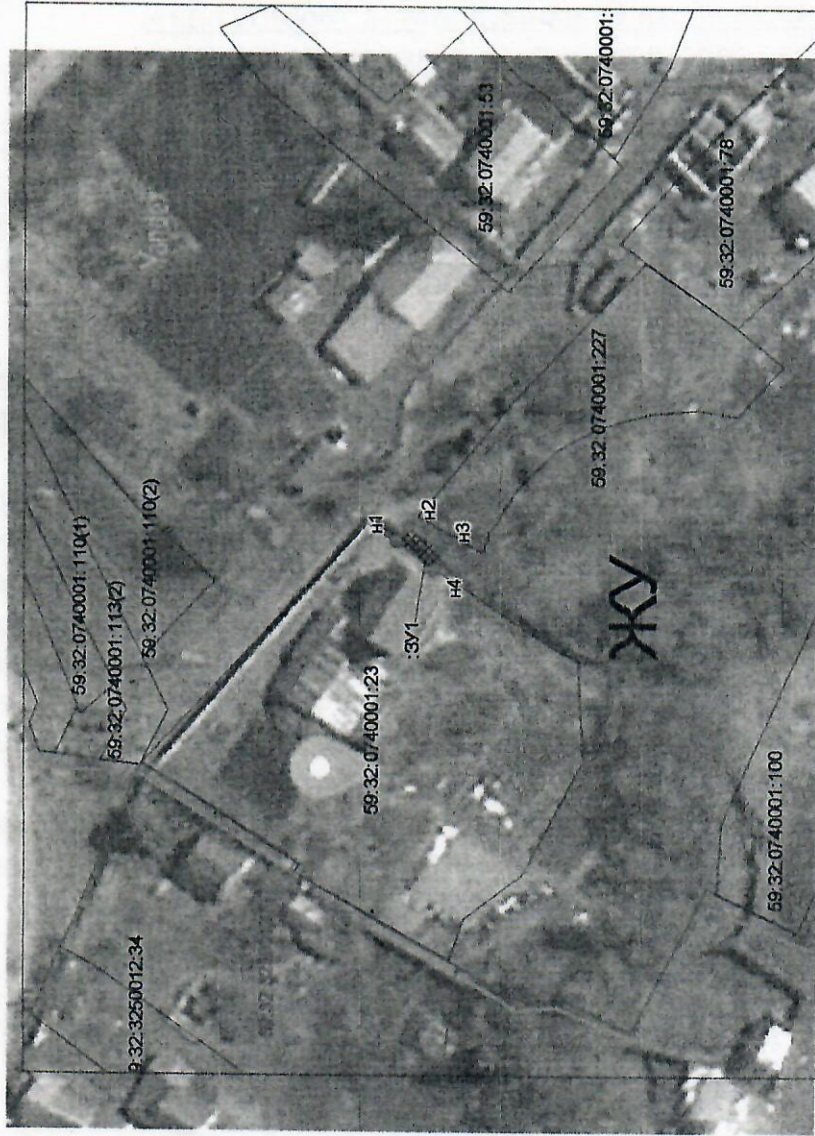

**Масштаб 1: 1000**

**Условные обозначения:**

- :ЗУ1 Обозначение образуемого земельного участка
- Граница образуемого земельного участка
- Существующая граница по сведениям ЕГРН
- Граница кадастрового деления
- 59:01:4410656 Номер кадастрового квартала
- 44, :935 Номера учтенных земельных участков

**Описание границ смежных землепользователей:**

- От точки **н1** до точки **н4** - муниципальные земли свободные от прав третьих лиц
- От точки **н4** до точки **н1** - участок 59:32:0740001:23

*С.А. Куп...*

**Заявитель:**

**Объект:** Элементы благоустройства территории

**Местоположение:** Пермский край, Пермский муниципальный район, Куттаевское с/п, д.Капидоны, ул.Подгорная

**Площадь земель или части земельного участка:** 15 кв.м.

**Категория земель:** Земли населенных пунктов

**Вид разрешенного использования:** Элементы благоустройства территории, в том числе малые архитектурные формы, за исключением некапитальных нестационарных строений и сооружений, применяемых как составные части благоустройства территории.

Условный номер земельного участка :ЗУ1		Координаты, м	
Обозначение характерных точек границ	Система координат МСК-59		
	X	Y	
1	2	3	
н1	504 441,48	2 210 411,98	
н2	504 439,80	2 210 413,94	
н3	504 435,26	2 210 411,08	
н4	504 436,20	2 210 408,47	
н1	504 441,48	2 210 411,98	