



**КОМИТЕТ ИМУЩЕСТВЕННЫХ ОТНОШЕНИЙ
АДМИНИСТРАЦИИ ПЕРМСКОГО МУНИЦИПАЛЬНОГО ОКРУГА**

РЕШЕНИЕ

о размещении объектов № 2903

Пермский край
Пермский округ

24.10.2023

Комитет имущественных отношений администрации Пермского муниципального округа разрешает Акционерному обществу «Газпром газораспределение Пермь» (ИНН 5902183841, ОГРН 2125902017723, почтовый адрес: 614000, г. Пермь, ул. Петропавловская, 43)

размещение объекта «Газопровод-ввод до границы земельного участка по адресу: Светлая ул 3, Кичаново д (газопровод давлением до 1.2 Мпа, для размещения которого не требуется разрешения на строительство)»

на землях муниципальная собственность и государственная собственность на которые не разграничена.

на срок 1 год.


Местоположение: Пермский край, Пермский муниципальный округ, д. Кичаново.

Приложение: схема предполагаемых к использованию земель или части земельного участка.

Особые условия использования:

1. При размещении объекта учесть параметры ширины проезда улично-дорожной сети, во избежание сужения полосы отвода дороги.
2. Получение разрешения на производство земляных работ.

Заместитель председателя комитета


(подпись, печать)

М.В. Королева



Схема предполагаемых к использованию земель или части земельного участка

Объект: "Газопровод-ввод до границы земельного участка по адресу: Светлая ул 3, Кичаново д"


Местоположение: Пермский край, Пермский муниципальный округ, д. Кичаново

Площадь земель или части земельного участка, кв.м.: 663

Категория земель: земли населённых пунктов

Вид разрешенного использования земельного участка: отсутствует

№ точки границы	Каталог координат (МСК-59), м		№ точки границы	Каталог координат (МСК-59), м	
	X	Y		X	Y
1	506905,83	2217023,80	8	506860,16	2217000,55
2	506907,50	2217025,11	9	506854,61	2216996,02
3	506916,50	2217032,17	10	506859,03	2216990,61
4	506912,93	2217036,54	11	506861,67	2216993,04
5	506912,47	2217037,11	12	506861,69	2216993,02
6	506901,71	2217028,29	13	506864,02	2216990,79
7	506898,59	2217031,88	14	506867,68	2216993,77

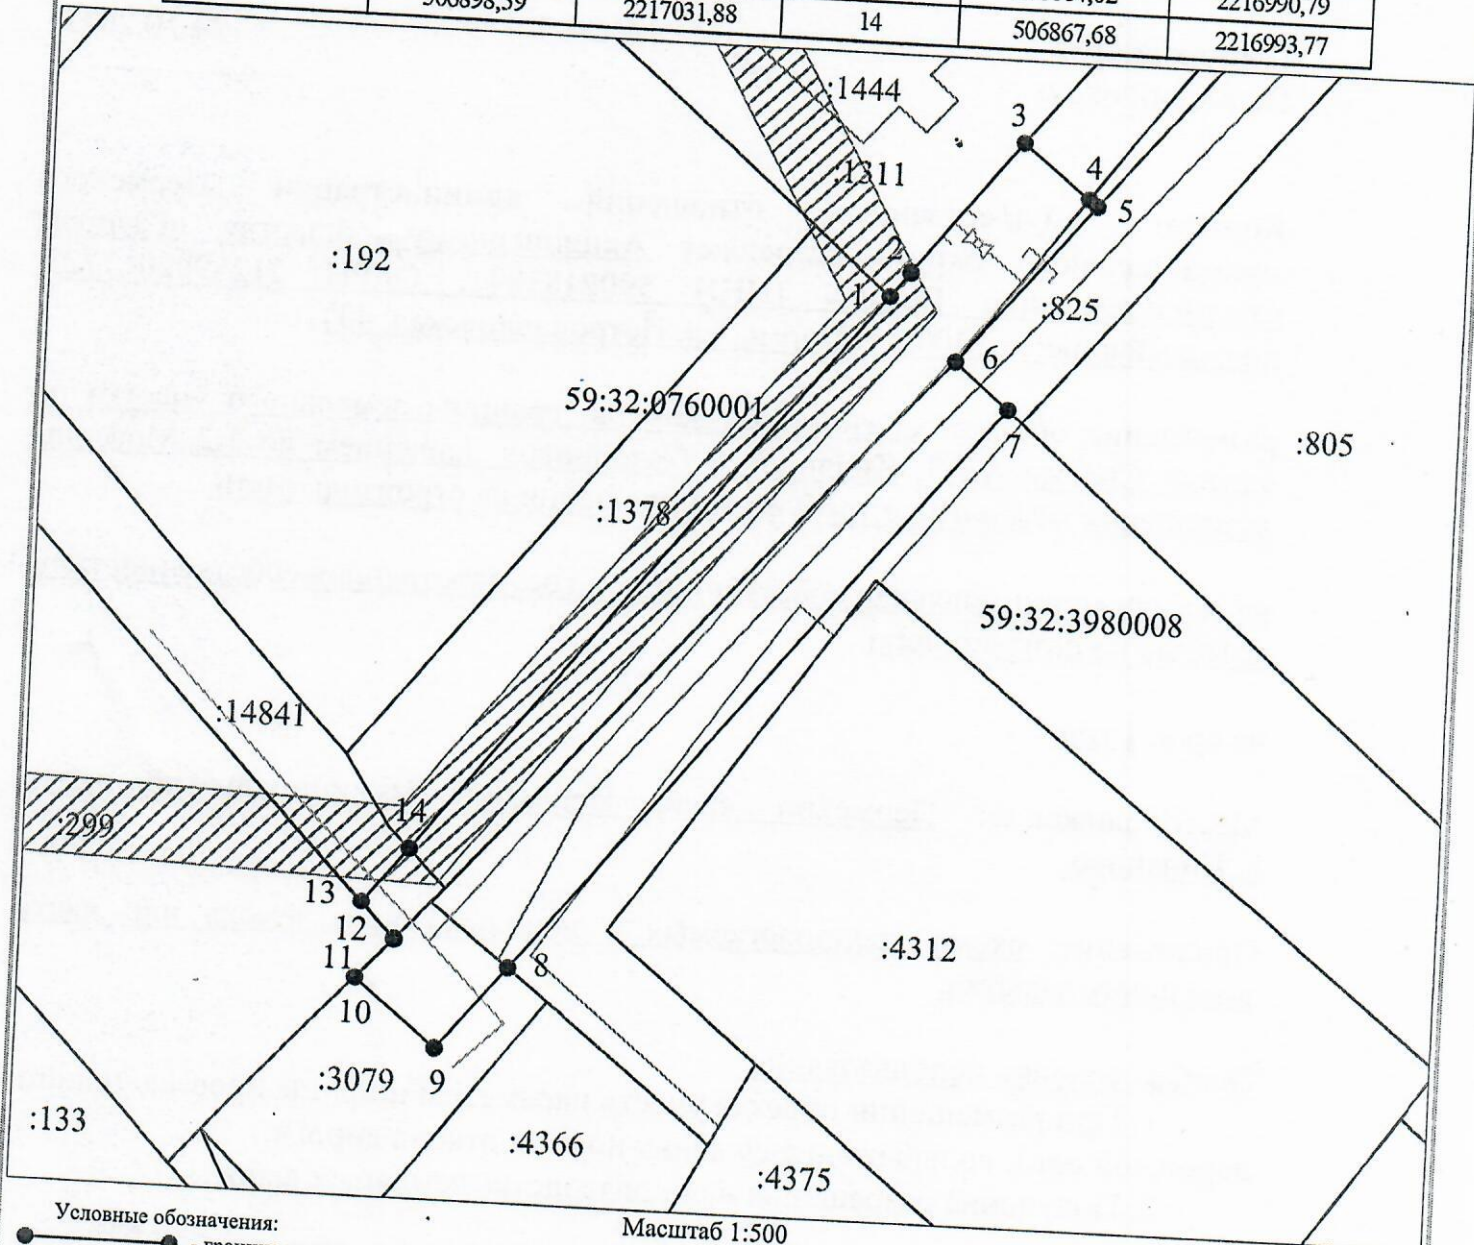

Условные обозначения:

- 1 — граница предполагаемых к использованию земель или части земельного участка
- 2 — граница земельного участка ранее учтенного в ЕГРН
- 59:32:0760001 — граница кадастрового квартала
- :1311 — кадастровый номер квартала
- 59:32:0760001:1311 — кадастровый номер земельного участка в кадастровом квартале
- проектируемый газопровод-ввод (в подземном исполнении)
- существующий газопровод
- граница зоны с особыми условиями использования территории учтенная в ЕГРН

Масштаб 1:500

Описание границ смежных землепользователей:

- от т.1 до т.3 - земельный участок с кадастровым номером 59:32:0760001:1311
- от т.5 до т.7 - земельный участок с кадастровым номером 59:32:0760001:825
- от т.12 до т.13 - земельный участок с кадастровым номером 59:32:0760001:299
- от т.4 до т.5, от т.7 до т.8, от т.10 до т.12 - земли неразграниченной государственной (муниципальной) собственности

Заявитель

(подпись, расшифровка подписи)
МП
(для юридических лиц и ИП)

Косачев О.В., по доверенности
№ 1853 от 28.12.2022

Верно