



**КОМИТЕТ ИМУЩЕСТВЕННЫХ ОТНОШЕНИЙ
АДМИНИСТРАЦИИ ПЕРМСКОГО МУНИЦИПАЛЬНОГО ОКРУГА**

РЕШЕНИЕ

о размещении объектов № 2904

Пермский край
Пермский округ

24.10.2023

Комитет имущественных отношений администрации Пермского муниципального округа разрешает Акционерному обществу «Газпром газораспределение Пермь» (ИНН 5902183841, ОГРН 2125902017723, почтовый адрес: 614000, г. Пермь, ул. Петропавловская, 43)

размещение объекта «Газопровод-ввод до границы земельного участка по адресу: Казанский тракт 28-1, Кичаново д (газопровод давлением до 1.2 Мпа, для размещения которого не требуется разрешения на строительство)»

на землях муниципальная собственность.

на срок 1 год.


Местоположение: Пермский край, Пермский муниципальный округ, д. Кичаново.

Приложение: схема предполагаемых к использованию земель или части земельного участка.

Особые условия использования:

1. При размещении объекта учесть параметры ширины проезда улично-дорожной сети, во избежание сужения полосы отвода дороги.
2. Получение разрешения на производство земляных работ.

Заместитель председателя комитета


(подпись, печать)

М.В. Королева



Схема предполагаемых к использованию земель или части земельного участка

Объект: "Газопровод-ввод до границы земельного участка по адресу: Казанский тракт 28-1, Кичаново д"


Местоположение: Пермский край, Пермский муниципальный округ, д. Кичаново

Площадь земель или части земельного участка, кв.м.: 188

Категория земель: земли населённых пунктов

Вид разрешенного использования земельного участка: отсутствует

№ точки границы	Каталог координат (МСК-59), м		№ точки границы	Каталог координат (МСК-59), м	
	X	Y		X	Y
1	506407,63	2216184,91	5	506396,29	2216204,53
2	506411,46	2216188,04	6	506399,54	2216200,13
3	506415,64	2216191,27	7	506394,36	2216195,86
4	506397,61	2216206,14			

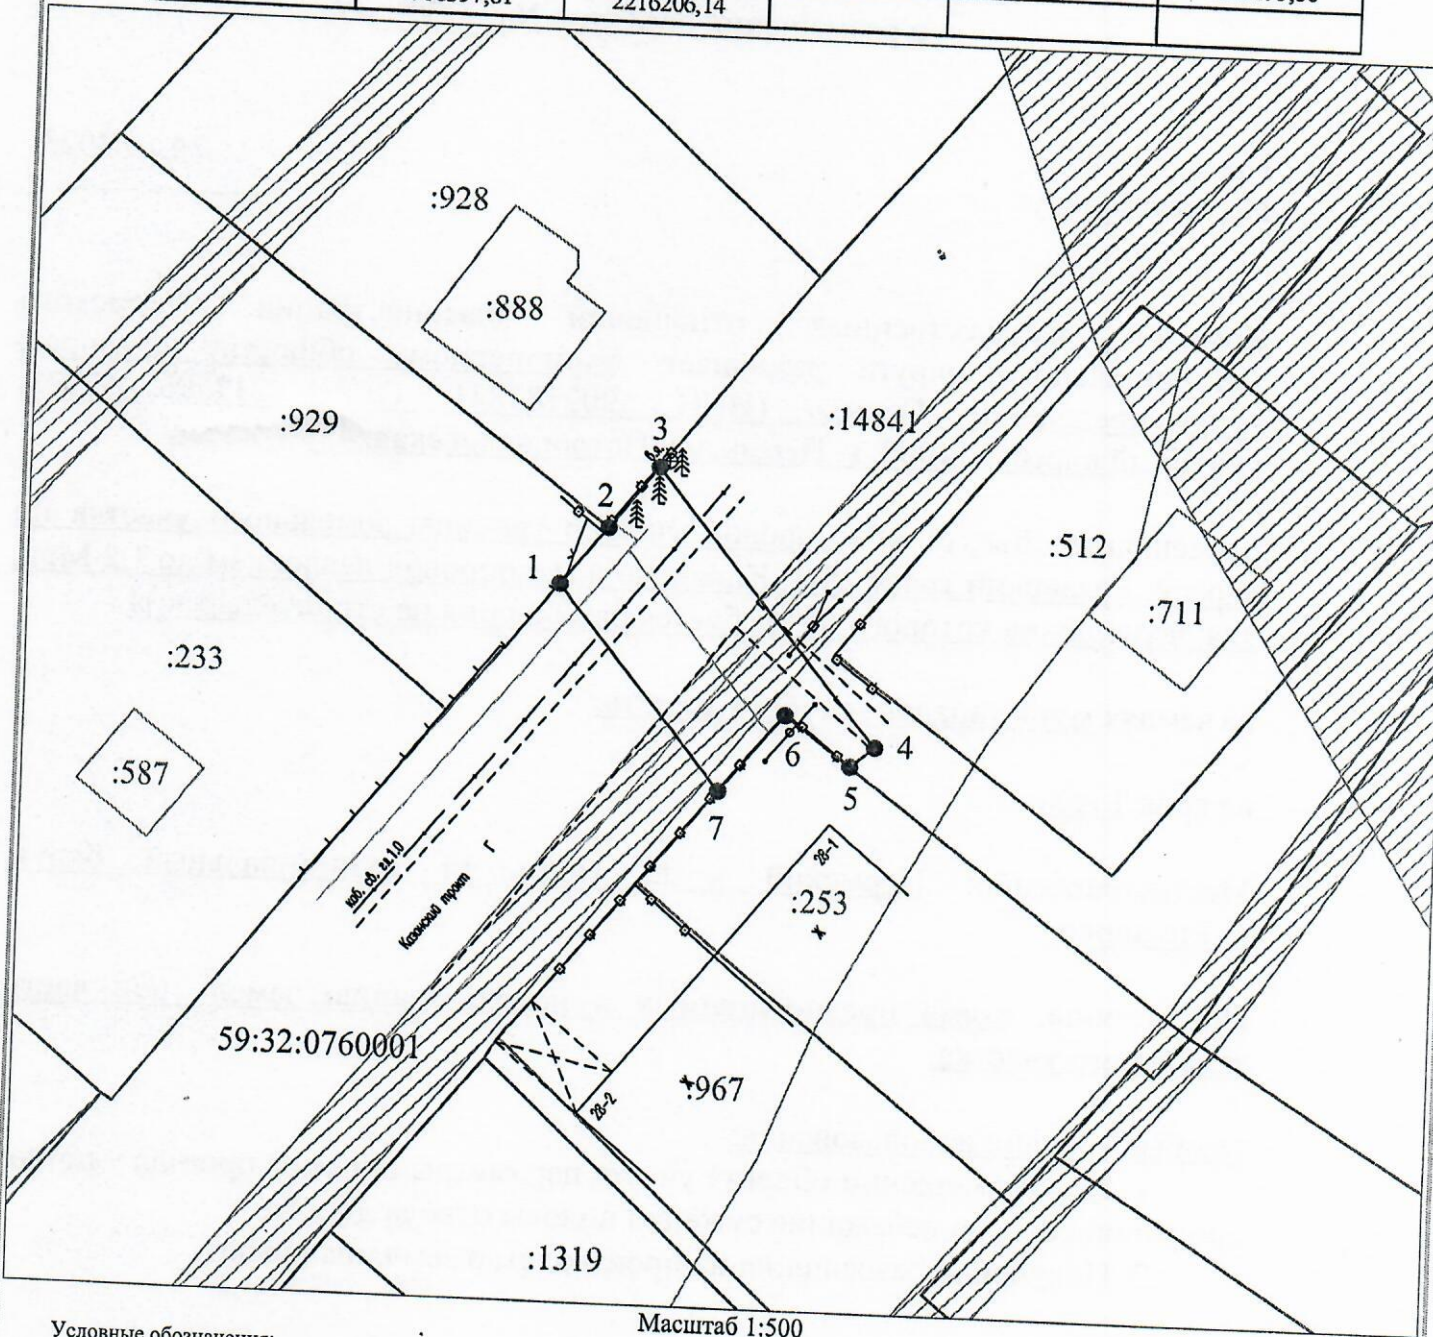

Масштаб 1:500

- Условные обозначения:
- — граница предполагаемых к использованию земель или части земельного участка
 - — граница земельного участка ранее учтенного в ЕГРН
 - — граница кадастрового квартала
 - 59:32:0760001 — кадастровый номер квартала
 - :253 — кадастровый номер земельного участка в кадастровом квартале
 - — проектируемый газопровод-ввод (в подземном исполнении)
 - — существующий газопровод
 - ▨ — граница зоны с особыми условиями использования территории учтенная в ЕГРН

Описание границ смежных землепользователей:
 от т.1 до т.2 - земельный участок с кадастровым номером 59:32:0760001:929
 от т.2 до т.3 - земельный участок с кадастровым номером 59:32:0760001:928
 от т.5 до т.7 - земельный участок с кадастровым номером 59:32:0760001:253

Заявитель _____
 (подпись, расшифровка подписи) **Косачев О.В., по доверенности**
 МП **№ 1853 от 28.12.2022**
 (для юридических лиц и ИП) Верно