



**КОМИТЕТ ИМУЩЕСТВЕННЫХ ОТНОШЕНИЙ
АДМИНИСТРАЦИИ ПЕРМСКОГО МУНИЦИПАЛЬНОГО ОКРУГА**

РЕШЕНИЕ

о размещении объектов № 2934

Пермский край
Пермский округ

27.10.2023

Комитет имущественных отношений администрации Пермского муниципального округа разрешает Акционерному обществу «Газпром газораспределение Пермь» (ИНН 5902183841, ОГРН 2125902017723, почтовый адрес: 614000, г. Пермь, ул. Петропавловская, 43)

размещение объекта «газопровод давлением до 1,2 Мпа, для размещения которого не требуется разрешения на строительство»

на землях государственная собственность на которые не разграничена

на срок 1 год.


Местоположение: Пермский край, Пермский муниципальный округ, п. Юго-Камский, ул. Революции, к дому 11.

Приложение: схема предполагаемых к использованию земель или части земельного участка.

Особые условия использования:

1. При размещении объекта учесть параметры ширины проезда улично-дорожной сети, во избежание сужения полосы отвода дороги.
2. Получение разрешения на производство земляных работ.

Заместитель председателя комитета


(подпись, печать)

М.В. Королева



Схема предполагаемых к использованию земель или части земельного участка

Объект: Газопровод давлением до 1,2 Мпа, для размещения которого не требуется разрешения на строительство

Местоположение: расположенных по адресу: Пермский край, м.о. Пермский,
с.п. Юго-Камский, ул. Революции, к дому 11

Каталог координат, м

Площадь земель или части земельного участка, кв.м.: 700

Категория земель: земли населенных пунктов

Вид разрешенного использования: -

Описание границ смежных землепользователей:

От точки н1 до точки н9 - земельный участок с кадастровым номером 59:32:0100009:5767 (Без координат границ)

От точки н9 до точки н12 - земли общего пользования


От точки н12 до точки н14 - земельный участок с кадастровым номером 59:32:0100009:5766

От точки н14 до точки н1 - земли общего пользования

№ точки границы	X	Y
н1	484127.90	2192817.33
н2	484123.25	2192815.56
н3	484123.48	2192814.96
н4	484121.82	2192814.33
н5	484122.32	2192813.02
н6	484122.37	2192812.54
н7	484123.60	2192809.75
н8	484112.10	2192804.51
н9	484108.97	2192803.05
н10	484112.56	2192795.47
н11	484154.87	2192814.54
н12	484160.72	2192816.43
н13	484170.12	2192820.49
н14	484173.23	2192821.69
н15	484169.69	2192831.09
н16	484150.90	2192824.81
н17	484129.07	2192814.74
н1	484127.90	2192817.33

Условные обозначения:

- предполагаемый участок земель, на которых планируется размещение объекта
- :5766 - границы и номер земельного участка, сведения о которых внесены в ЕГРН
- :28 - границы и номер объекта капитального строительства, сведения о которых внесены в ЕГРН :3У1
- граница кадастрового квартала
- 59:32-6.1320 - зоны с особыми условиями использования территории, сведения о которых внесены в ЕГРН 59:32:0100009
- н1 - обозначение запрашиваемого земельного участка
- н1 - характеристическая точка границ земель или части земельного участка

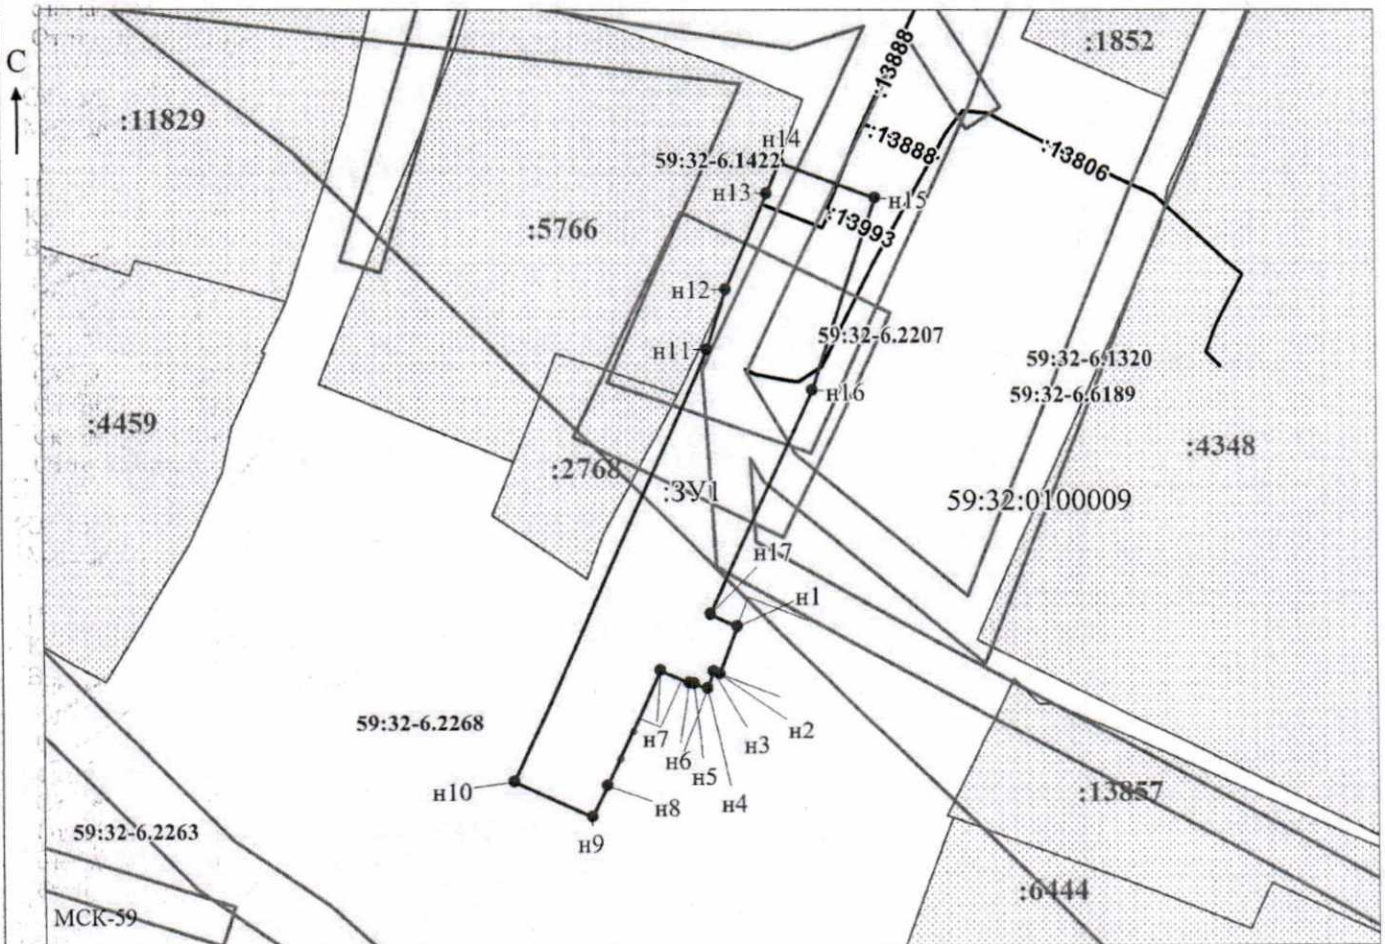

Масштаб 1:700

/ Осипова А.Д.

Заявитель: _____

МП

(подпись, расшифровка подписи)

(для юридических лиц
и индивидуальных предпринимателей)