



**КОМИТЕТ ИМУЩЕСТВЕННЫХ ОТНОШЕНИЙ
АДМИНИСТРАЦИИ ПЕРМСКОГО МУНИЦИПАЛЬНОГО ОКРУГА**

РЕШЕНИЕ

о размещении объектов № 2935

Пермский край
Пермский округ

27.10.2023

Комитет имущественных отношений администрации Пермского муниципального округа разрешает Акционерному обществу «Газпром газораспределение Пермь» (ИНН 5902183841, ОГРН 2125902017723, почтовый адрес: 614000, г. Пермь, ул. Петропавловская, 43)

размещение объекта «газопровод давлением до 1,2 Мпа, для размещения которого не требуется разрешения на строительство»

на землях государственная собственность на которые не разграничена

на срок 1 год.


Местоположение: Пермский край, Пермский муниципальный округ, п. Юго-Камский, ул. 1-я Набережная, к дому 10.

Приложение: схема предполагаемых к использованию земель или части земельного участка.

Особые условия использования:

1. При размещении объекта учесть параметры ширины проезда улично-дорожной сети, во избежание сужения полосы отвода дороги.
2. Получение разрешения на производство земляных работ.

Заместитель председателя комитета


(подпись, печать)

М.В. Королева



Схема предполагаемых к использованию земель или части земельного участка

Объект: Газопровод давлением до 1,2 Мпа, для размещения которого не требуется разрешения на строительство

Местоположение: расположенных по адресу: Пермский край, м.о. Пермский, п. Юго-Камский, ул 1-я Набережная, к дому 10

Площадь земель или части земельного участка, кв.м.: 830

Категория земель: земли населенных пунктов

Вид разрешенного использования: -

Описание границ смежных землепользователей:

От точки н1 до точки н7 - земельный участок с кадастровым номером 59:32:0100009:6065


От точки н7 до точки н1 - земли общего пользования

Каталог координат, м

№ точки границы	X	Y
н1	484309.64	2191366.36
н2	484309.05	2191365.92
н3	484302.04	2191360.47
н4	484298.69	2191357.38
н5	484292.15	2191352.13
н6	484291.63	2191351.70
н7	484290.38	2191353.13
н8	484289.03	2191352.07
н9	484287.55	2191353.57
н10	484266.51	2191380.82
н11	484257.58	2191374.44
н12	484279.13	2191346.38
н13	484289.61	2191335.92
н14	484316.94	2191357.32
н1	484309.64	2191366.36

Условные обозначения:

- предполагаемый участок земель, на которых планируется размещение объекта
 - :6065 - границы и номер земельного участка, сведения о которых внесены в ЕГРН
 - :13737 - границы и номер объекта капитального строительства, сведения о которых внесены в ЕГРН
 - 59:32-6.654 - зоны с особыми условиями использования территории, сведения о которых внесены в ЕГРН
 - :3У1 - обозначение запрашиваемого земельного участка
 - н1 - характерная точка границ земель или части земельного участка
 - граница кадастрового квартала
- 59:32:0100009 - номер кадастрового квартала

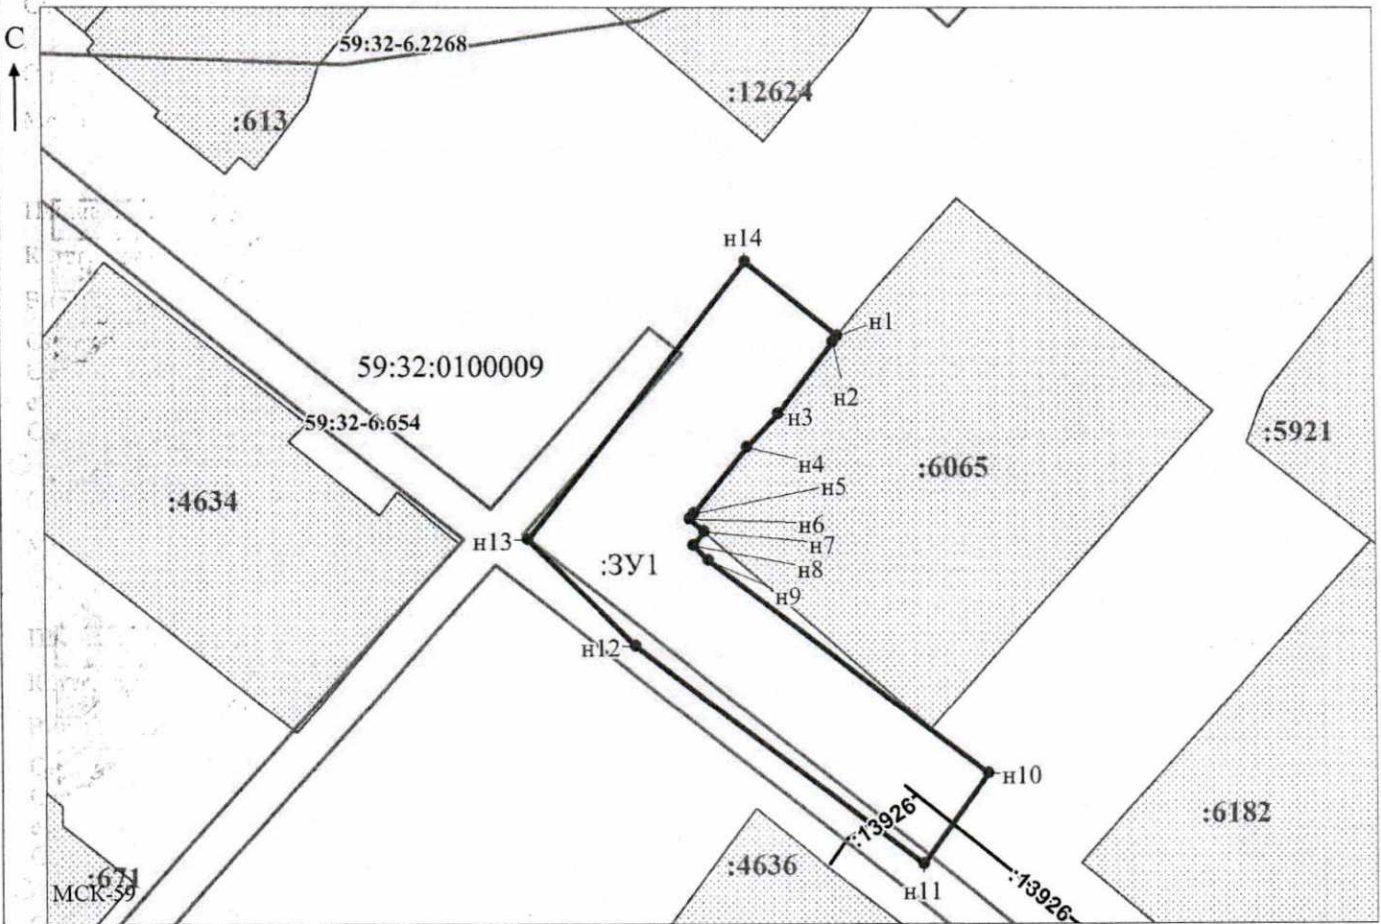

Масштаб 1:700

/ Осипова А.Д.

Заявитель: _____

МП

(подпись, расшифровка подписи)

(для юридических лиц
и индивидуальных предпринимателей)