



**КОМИТЕТ ИМУЩЕСТВЕННЫХ ОТНОШЕНИЙ
АДМИНИСТРАЦИИ ПЕРМСКОГО МУНИЦИПАЛЬНОГО ОКРУГА**

РЕШЕНИЕ

о размещении объектов № 2942

Пермский край
Пермский округ

27.10.2023

Комитет имущественных отношений администрации Пермского муниципального округа разрешает Публичному акционерному обществу «Ростелеком» (ИНН 7707049388, ОГРН 1027700198767, почтовый адрес: 614060, г. Пермь, ул. Крупской, д. 2)

размещение объекта «Резерв ДФ Вынос АТС в блок-контейнер Пермский РФ (179184)»

на землях муниципальная собственность

на срок бессрочно

Местоположение: Пермский край, Пермский муниципальный округ, с. Платошино, ул. Владимирова, д. 13.

Приложение: схема предполагаемых к использованию земель или части земельного участка.

Особые условия использования:

1. При установке опор учесть параметры ширины проезда улично-дорожной сети, во избежание сужения полосы отвода дороги. Установить опоры на расстоянии не более 2 метров от границ земельного участка.
2. Получение разрешения на производство земляных работ.

Заместитель председателя комитета



М.В. Королева

(подпись, печать)

Схема предполагаемых к использованию земель или части земельного участка

Объект: "Резерв ДФ Вынос АТС в блок-контейнер Пермский РФ (179184)"
 "Фундамент и размещение контейнеров на земельном участке по адресу:
 Пермский муниципальный округ, с. Платошино, ул. Владимирова, д.13"
 Местоположение: Российская Федерация, Пермский край, м.о. Пермский, с. Платошино
 Площадь выделяемого зем.уч-ка (:чзу1): 27.95 кв.м.
 Категория земель: земли населенных пунктов
 Вид разрешенного использования: Линии связи, линейно-кабельные сооружения связи и иные сооружения связи, для размещения которых не требуется разрешение на строительство.


Каталог координат поворотных точек границы МСК-59

59:32:1570001:3262/чзу1

№ точки границы	X	Y
1	475630.82	2248879.38
2	475628.55	2248885.47
3	475624.52	2248883.97
4	475626.79	2248877.88

Описание границ смежных землепользователей:

от т.1 до т.1 - 59:32:1570001:3262

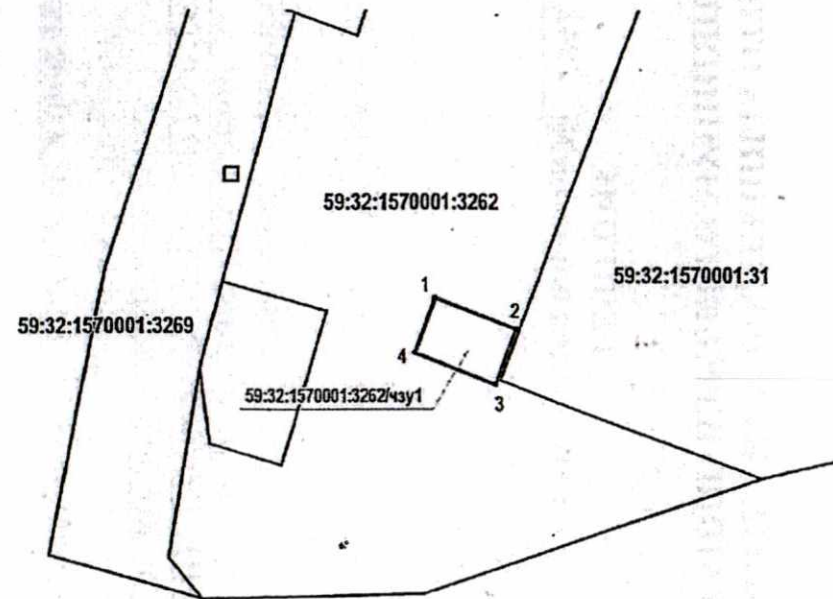

Условные обозначения:

- 59:32:1570001:3262 - кадастровый номер земельного участка
 ———— - граница смежного земельного участка по сведениям ГКН
 ———— - граница выделяемого земельного участка

Масштаб 1:500
 Заявитель: 
 (подпись, расшифровка подписи)

