



**КОМИТЕТ ИМУЩЕСТВЕННЫХ ОТНОШЕНИЙ
АДМИНИСТРАЦИИ ПЕРМСКОГО МУНИЦИПАЛЬНОГО ОКРУГА**

РЕШЕНИЕ
о размещении объектов № 2951

Пермский край
Пермский округ

27.10.2023

Комитет имущественных отношений администрации Пермского муниципального округа разрешает Акционерному обществу «Газпром газораспределение Пермь» (ИНН 5902183841, ОГРН 2125902017723, почтовый адрес: 614000, г. Пермь, ул. Петропавловская, 43)

размещение объекта «газопровод давлением до 1,2 Мпа, для размещения которого не требуется разрешения на строительство»

на землях государственная собственность на которые не разграничена

на срок 1 год.

Местоположение: Пермский край, Пермский муниципальный округ, п. Юго-Камский, ул. Советская, 193.

Приложение: схема предполагаемых к использованию земель или части земельного участка.

Особые условия использования:

1. При размещении объекта учесть параметры ширины проезда улично-дорожной сети, во избежание сужения полосы отвода дороги.
2. Получение разрешения на производство земляных работ.

Заместитель председателя комитета



М.В. Королева

(подпись, печать)

Схема предполагаемых к использованию земель или части земельного участка

Объект: Газопровод давлением до 1,2 Мпа, для размещения которого не требуется разрешения на строительство

Местоположение: Пермский край, с.п. Юго-Камский, ул. Советская, 193

Каталог координат, м

Площадь земель или части земельного участка, кв.м.: 204

Категория земель: Земли населённых пунктов

Вид разрешенного использования:

Описание границ смежных землепользователей:


От точки н1 до точки н5- земельный участок с кадастровым номером 59:32:0100009:5600

От точки н5 до точки н1 - земли общего пользования

№ точки границы	X	Y
н1	484009.84	2193857.27
н2	484006.20	2193858.02
н3	484007.07	2193864.46
н4	484003.97	2193868.83
н5	484004.45	2193871.53
н6	484001.75	2193874.34
н7	483993.91	2193866.62
н8	483998.60	2193861.75
н9	483998.79	2193858.23
н10	483997.46	2193852.09
н11	484004.14	2193850.75
н12	484008.28	2193850.13
н1	484009.84	2193857.27

Условные обозначения:

- предполагаемый участок земель, на которых планируется размещение объекта
- :14077 - границы и номер земельного участка, сведения о которых внесены в ЕГРН
- :13321 - границы и номер объекта капитального строительства, сведения о которых внесены в ЕГРН
- граница кадастрового квартала
- 59:32-6.7096 - зоны с особыми условиями использования территории, сведения о которых внесены в ЕГРН
- :ЗУ1 - обозначение запрашиваемого земельного участка
- н1 - характерная точка границ земель или части земельного участка
- 59:32:0100009 - номер кадастрового квартала

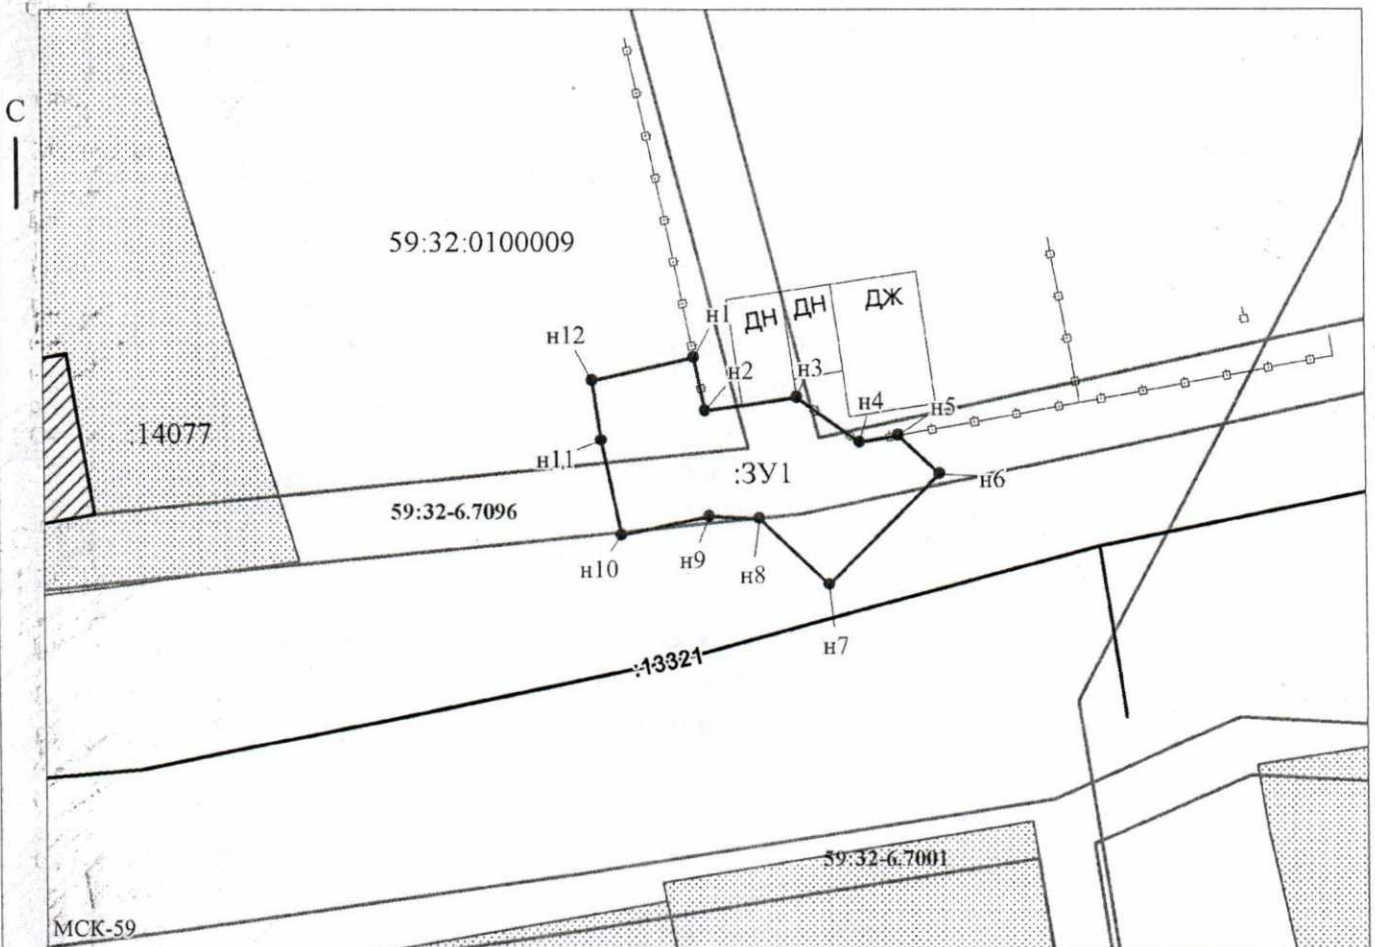

Масштаб 1:500

Заявитель: _____ / Пикулева Д.А.
 МП _____ (подпись, расшифровка подписи)
 (для юридических лиц
 и индивидуальных предпринимателей)