



**КОМИТЕТ ИМУЩЕСТВЕННЫХ ОТНОШЕНИЙ  
АДМИНИСТРАЦИИ ПЕРМСКОГО МУНИЦИПАЛЬНОГО ОКРУГА**

**РЕШЕНИЕ**

о размещении объектов № 2979

Пермский край  
Пермский округ

27.10.2023

Комитет имущественных отношений администрации Пермского муниципального округа разрешает Акционерному обществу «Газпром газораспределение Пермь» (ИНН 5902183841, ОГРН 2125902017723, почтовый адрес: 614000, г. Пермь, ул. Петропавловская, 43)

размещение объекта «Газопровод-ввод до границы земельного участка по адресу: Образцовая ул. 49, Култаево с. (газопровод давлением до 1.2 Мпа, для размещения которого не требуется разрешения на строительство)»

на землях муниципальная собственность.

на срок 1 год.

Местоположение: Пермский край, Пермский муниципальный округ, с. Култаево.

Приложение: схема предполагаемых к использованию земель или части земельного участка.

Особые условия использования:

1. При размещении объекта учесть параметры ширины проезда улично-дорожной сети, во избежание сужения полосы отвода дороги.
2. Получение разрешения на производство земляных работ.

Заместитель председателя комитета

(подпись, печать)


М.В. Королева



# Схема предполагаемых к использованию земель или части земельного участка

Объект: "Газопровод-ввод до границы земельного участка по адресу: Образцовая ул 49, Култаево с"  
 Местоположение: Пермский край, Пермский м.о, с. Култаево  
 Площадь земель или части земельного участка, кв.м.: 198  
 Категория земель: земли населённых пунктов  
 Вид разрешенного использования земельного участка: отсутствует

№ точки границы	Каталог координат (МСК-59), м	
	X	Y
1	504854.40	2214446.23
2	504864.56	2214459.26
3	504868.94	2214464.87
4	504863.02	2214471.08
5	504858.80	2214465.17
6	504848.03	2214451.10

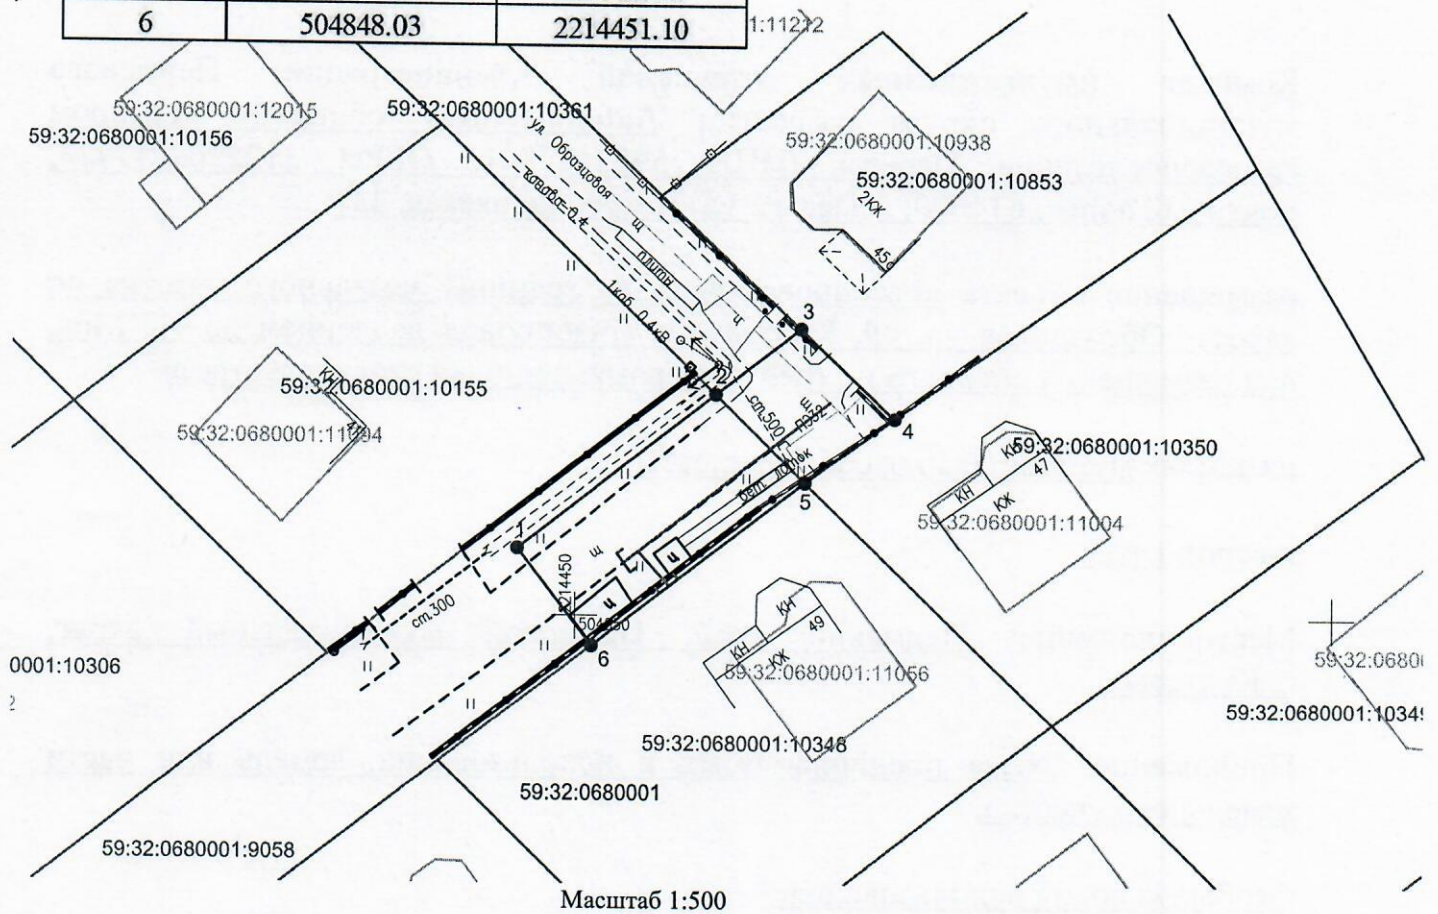

Масштаб 1:500

### Условные обозначения:

- граница предполагаемых к использованию земель или части земельного участка
- граница земельного участка ранее учтенного в ЕГРН
- граница кадастрового квартала
- кадастровый номер квартала
- кадастровый номер земельного участка в кадастровом квартале
- проектируемый газопровод-ввод (в подземном исполнении)
- существующий газопровод

### Описание границ смежных землепользователей:

- от т.1 до т.2, от т.6 до т.1 - земельный участок с кадастровым номером 59:32:0680001:9058
- от т.2 до т.3 - земельный участок с кадастровым номером 59:32:0680001:10361
- от т.3 до т.4 - земельный участок с кадастровым номером 59:32:0680001:10853
- от т.4 до т.5 - земельный участок с кадастровым номером 59:32:0680001:10350
- от т.5 до т.6 - земельный участок с кадастровым номером 59:32:0680001:10348

Заявитель

(подпись, расшифровка подписи)  
 МП  
 (для юридических лиц и ИП)

Косачев О.В., по доверенности  
 № 1853 от 28.12.2022  
 Верно