



**КОМИТЕТ ИМУЩЕСТВЕННЫХ ОТНОШЕНИЙ
АДМИНИСТРАЦИИ ПЕРМСКОГО МУНИЦИПАЛЬНОГО ОКРУГА**

РЕШЕНИЕ

о размещении объектов № 2991

Пермский край
Пермский округ

27.10.2023

Комитет имущественных отношений администрации Пермского муниципального округа разрешает Акционерному обществу «Газпром газораспределение Пермь» (ИНН 5902183841, ОГРН 2125902017723, почтовый адрес: 614000, г. Пермь, ул. Петропавловская, 43)

размещение объекта «Газопровод-ввод до границы земельного участка по адресу: Родная ул. 3, Усть-Тары д. (газопровод давлением до 1.2 Мпа, для размещения которого не требуется разрешения на строительство)»

на землях муниципальная собственность.

на срок 1 год.

Местоположение: Пермский край, Пермский муниципальный округ, д. Усть-Тары.

Приложение: схема предполагаемых к использованию земель или части земельного участка.

Особые условия использования:

1. При размещении объекта учесть параметры ширины проезда улично-дорожной сети, во избежание сужения полосы отвода дороги.
2. Получение разрешения на производство земляных работ.

Заместитель председателя комитета



(подпись, печать)

М.В. Королева

Схема предполагаемых к использованию земель или части земельного участка


Объект: "Газопровод-ввод до границы земельного участка по адресу: Родная ул 3, Усть-Тары д"

Местоположение: Пермский край, Пермский м.о., д. Усть-Тары

Площадь земель или части земельного участка, кв.м.: 2697

Категория земель: земли населённых пунктов

Вид разрешенного использования земельного участка: отсутствует

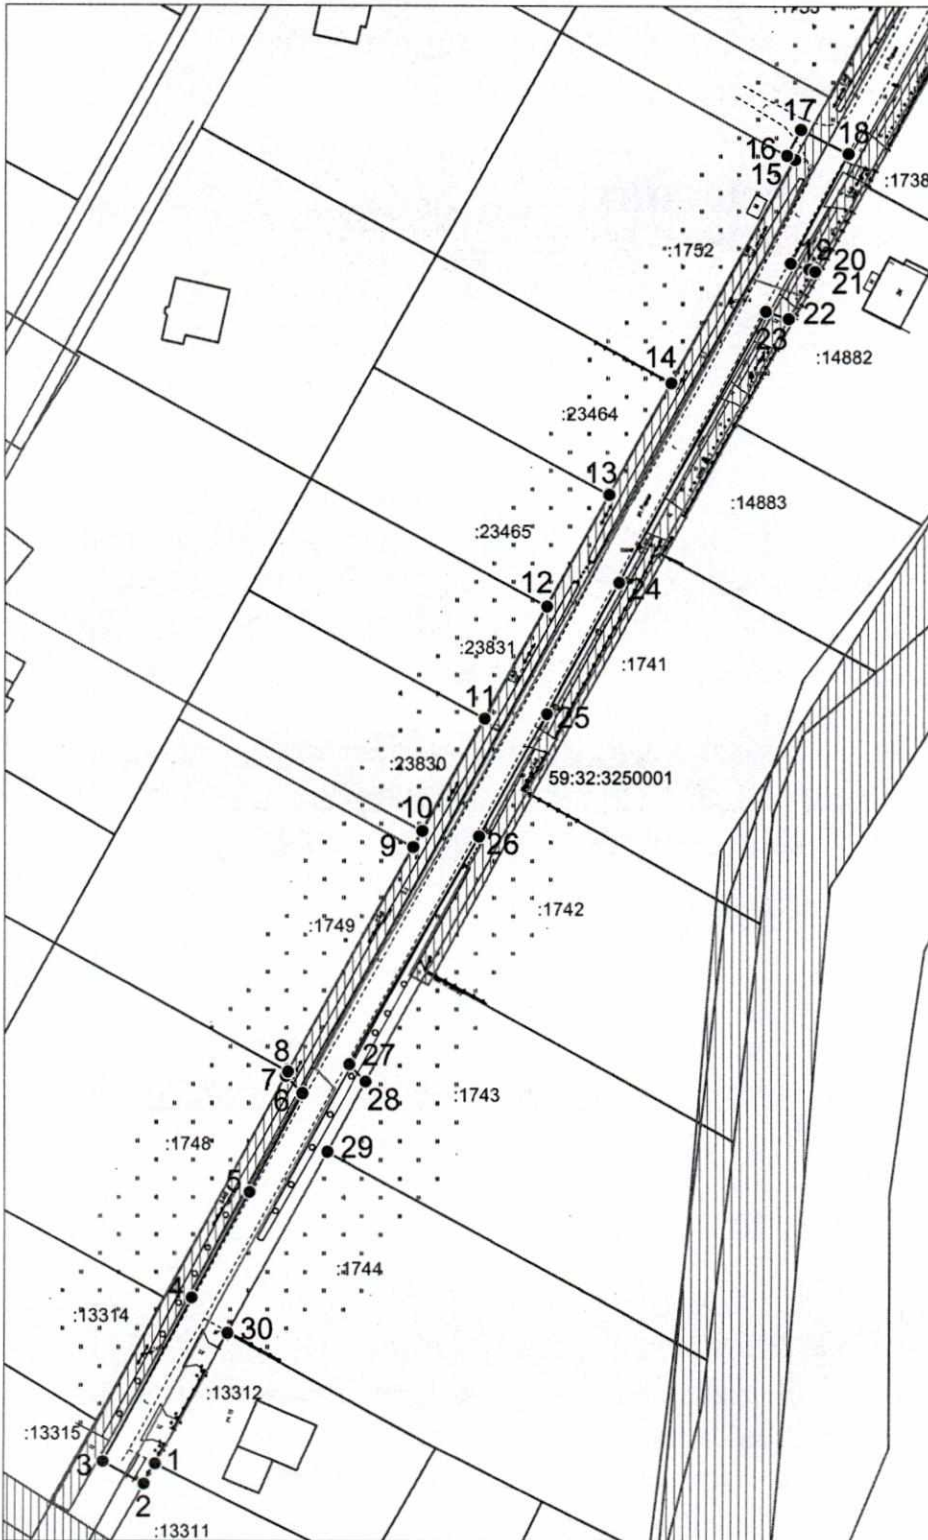

Масштаб 1:1000

№ точки границы	Каталог координат (МСК-59), м	
	X	Y
1	509946,03	2207963,16
2	509942,23	2207961,04
3	509946,43	2207953,32
4	509976,97	2207969,93
5	509996,77	2207980,81
6	510015,10	2207990,65
7	510018,34	2207987,56
8	510019,13	2207987,99
9	510061,37	2208011,12
10	510064,42	2208012,79
11	510085,53	2208024,36
12	510106,65	2208035,93
13	510127,77	2208047,50
14	510148,89	2208059,06
15	510191,12	2208082,19
16	510191,93	2208080,71
17	510196,85	2208083,24
18	510192,28	2208092,13
19	510171,38	2208081,40
20	510170,25	2208084,83
21	510169,84	2208085,93
22	510160,96	2208081,06
23	510162,38	2208076,75
24	510111,17	2208049,29
25	510086,44	2208035,93
26	510063,37	2208023,25
27	510020,51	2207999,31
28	510017,29	2208002,39
29	510004,31	2207995,28
30	509970,39	2207976,70

Описание границ смежных землепользователей:

от т.1 до т.2 - земельный участок с кадастровым номером 59:32:3250001:13311;
от т.2 до т.7, от т.9 до т.10, от т.16 до т.21, от т.22 до т.28, - земельный участок с кадастровым номером 59:32:3250001:1754;
от т.7 до т.8 - земельный участок с кадастровым номером 59:32:3250001:1748;
от т.8 до т.9 - земельный участок с кадастровым номером 59:32:3250001:1749;
от т.10 до т.11 - земельный участок с кадастровым номером 59:32:3250001:23830;
от т.11 до т.12 - земельный участок с кадастровым номером 59:32:3250001:23831;
от т.12 до т.13 - земельный участок с кадастровым номером 59:32:3250001:23465;
от т.13 до т.14 - земельный участок с кадастровым номером 59:32:3250001:23464;
от т.14 до т.16 - земельный участок с кадастровым номером 59:32:3250001:1752;
от т.21 до т.22 - земельный участок с кадастровым номером 59:32:3250001:14882;
от т.28 до т.29 - земельный участок с кадастровым номером 59:32:3250001:1743;
от т.29 до т.30 - земельный участок с кадастровым номером 59:32:3250001:1744;
от т.31 до т.1 - земельный участок с кадастровым номером 59:32:3250001:13312.

Условные обозначения:

- граница предполагаемых к использованию земель или части земельного участка
- граница земельного участка ранее учтенного в ЕГРН
- граница кадастрового квартала
- 59:32:3250001 - кадастровый номер квартала
- :1742 - кадастровый номер земельного участка в кадастровом квартале
- проектируемый газопровод-ввод
- существующий газопровод
- граница зоны с особыми условиями использования территории учтенная в ЕГРН

Заявитель

(подпись, расшифровка подписи)
МП
(для юридических лиц и ИП)

Косачев О.В., по доверенности

№ 1853 от 28.12.2022

Верно