



**КОМИТЕТ ИМУЩЕСТВЕННЫХ ОТНОШЕНИЙ  
АДМИНИСТРАЦИИ ПЕРМСКОГО МУНИЦИПАЛЬНОГО ОКРУГА**

**РЕШЕНИЕ**

о размещении объектов № 2993

Пермский край  
Пермский округ

27.10.2023

Комитет имущественных отношений администрации Пермского муниципального округа разрешает Акционерному обществу «Газпром газораспределение Пермь» (ИНН 5902183841, ОГРН 2125902017723, почтовый адрес: 614000, г. Пермь, ул. Петропавловская, 43)

размещение объекта «Газопровод-ввод до границы земельного участка по адресу: Тихая ул. 26, Усть-Тары д. (газопровод давлением до 1.2 Мпа, для размещения которого не требуется разрешения на строительство)»

на землях муниципальная собственность.

на срок 1 год.

Местоположение: Пермский край, Пермский муниципальный округ, д. Усть-Тары.

Приложение: схема предполагаемых к использованию земель или части земельного участка.

Особые условия использования:

1. При размещении объекта учесть параметры ширины проезда улично-дорожной сети, во избежание сужения полосы отвода дороги.
2. Получение разрешения на производство земляных работ.

Заместитель председателя комитета

(подпись, печать)

М.В. Королева



**Схема предполагаемых к использованию земель или части земельного участка**

Объект: "Газопровод-ввод до границы земельного участка по адресу: Тихая ул 26, Усть-Тары д"


Местоположение: Пермский край, Пермский м.о., д. Усть-Тары

Площадь земель или части земельного участка, кв.м.: 95

Категория земель: земли населённых пунктов

Вид разрешенного использования земельного участка: отсутствует

№ точки границы	Каталог координат (МСК-59), м		№ точки границы	Каталог координат (МСК-59), м	
	X	Y		X	Y
1	509935,10	2207812,56	6	509934,33	2207813,89
2	509942,60	2207816,57	7	509935,16	2207814,43
3	509943,88	2207817,29	8	509935,70	2207813,58
4	509939,13	2207825,71	9	509934,87	2207813,05
5	509930,38	2207820,87	1	509935,10	2207812,56

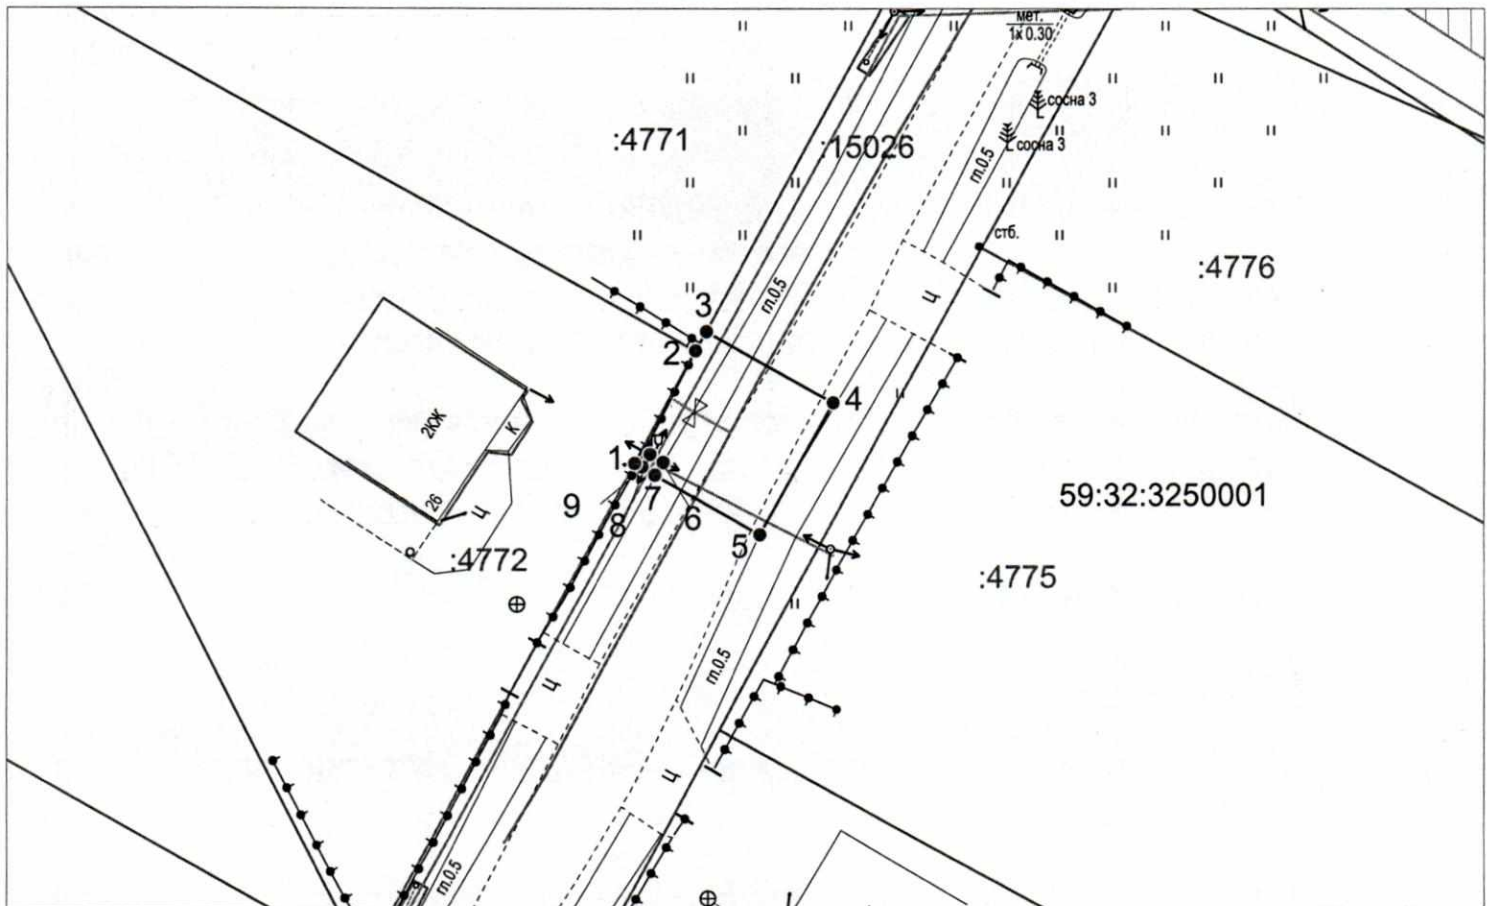

Масштаб 1:500

**Описание границ смежных землепользователей:**

- от т.1 до т.2 - земельный участок с кадастровым номером 59:32:3250001:4772;
- от т.2 до т.3 - земельный участок с кадастровым номером 59:32:1430001:4771;
- от т.3 до т.7, от т.9 до т.1 - земельный участок с кадастровым номером 59:32:1430001:15026;
- от т.7 до т.9 - земельный участок с кадастровым номером 59:32:1430001:15027.

**Условные обозначения:**

- граница предполагаемых к использованию земель или части земельного участка
- граница земельного участка ранее учтенного в ЕГРН
- граница кадастрового квартала
- 59:32:3250001 - кадастровый номер квартала
- :4772 - кадастровый номер земельного участка в кадастровом квартале
- проектируемый газопровод-ввод
- существующий газопровод
- граница зоны с особыми условиями использования территории учтенная в ЕГРН

Заявитель

(подпись, расшифровка подписи)  
МП  
(для юридических лиц и ИП)

Косачев О.В., по доверенности

№ 1853 от 28.12.2022

Верно