



**КОМИТЕТ ИМУЩЕСТВЕННЫХ ОТНОШЕНИЙ
АДМИНИСТРАЦИИ ПЕРМСКОГО МУНИЦИПАЛЬНОГО ОКРУГА**

РЕШЕНИЕ
о размещении объектов № 2994

Пермский край
Пермский округ

27.10.2023

Комитет имущественных отношений администрации Пермского муниципального округа разрешает Акционерному обществу «Газпром газораспределение Пермь» (ИНН 5902183841, ОГРН 2125902017723, почтовый адрес: 614000, г. Пермь, ул. Петропавловская, 43)

размещение объекта «Газопровод-ввод до границы земельного участка по адресу: Цветочная ул. 8, Шилово д. (газопровод давлением до 1.2 Мпа, для размещения которого не требуется разрешения на строительство)»

на землях муниципальная собственность и государственная собственность на которые не разграничена.

на срок 1 год.

Местоположение: Пермский край, Пермский муниципальный округ, д. Шилово.

Приложение: схема предполагаемых к использованию земель или части земельного участка.

Особые условия использования:

1. При размещении объекта учесть параметры ширины проезда улично-дорожной сети, во избежание сужения полосы отвода дороги.
2. Получение разрешения на производство земляных работ.

Заместитель председателя комитета



(подпись, печать)

М.В. Королева

Схема предполагаемых к использованию земель или части земельного участка

Объект: "Газопровод-ввод до границы земельного участка по адресу: Цветочная ул 8, Шилово д"


Местоположение: Пермский край, Пермский муниципальный округ, д. Шилово

Площадь земель или части земельного участка, кв.м.: 1827

Категория земель: земли населённых пунктов

Вид разрешенного использования земельного участка: отсутствует


№ точки границы	Каталог координат (МСК-59), м		№ точки границы	Каталог координат (МСК-59), м	
	X	Y		X	Y
1	508171.46	2210751.49	12	508147.49	2210869.10
2	508176.78	2210759.94	13	508153.21	2210875.09
3	508174.88	2210761.09	14	508172.83	2210868.03
4	508181.57	2210769.42	15	508195.38	2210855.51
5	508205.28	2210813.84	16	508211.87	2210847.00
6	508221.42	2210842.06	17	508199.01	2210821.87
7	508225.42	2210849.01	18	508187.94	2210800.23
8	508160.00	2210883.00	19	508185.94	2210796.67
9	508149.15	2210887.42	20	508173.55	2210775.39
10	508136.41	2210874.18	21	508165.93	2210765.23
11	508141.37	2210872.12	22	508161.24	2210757.76

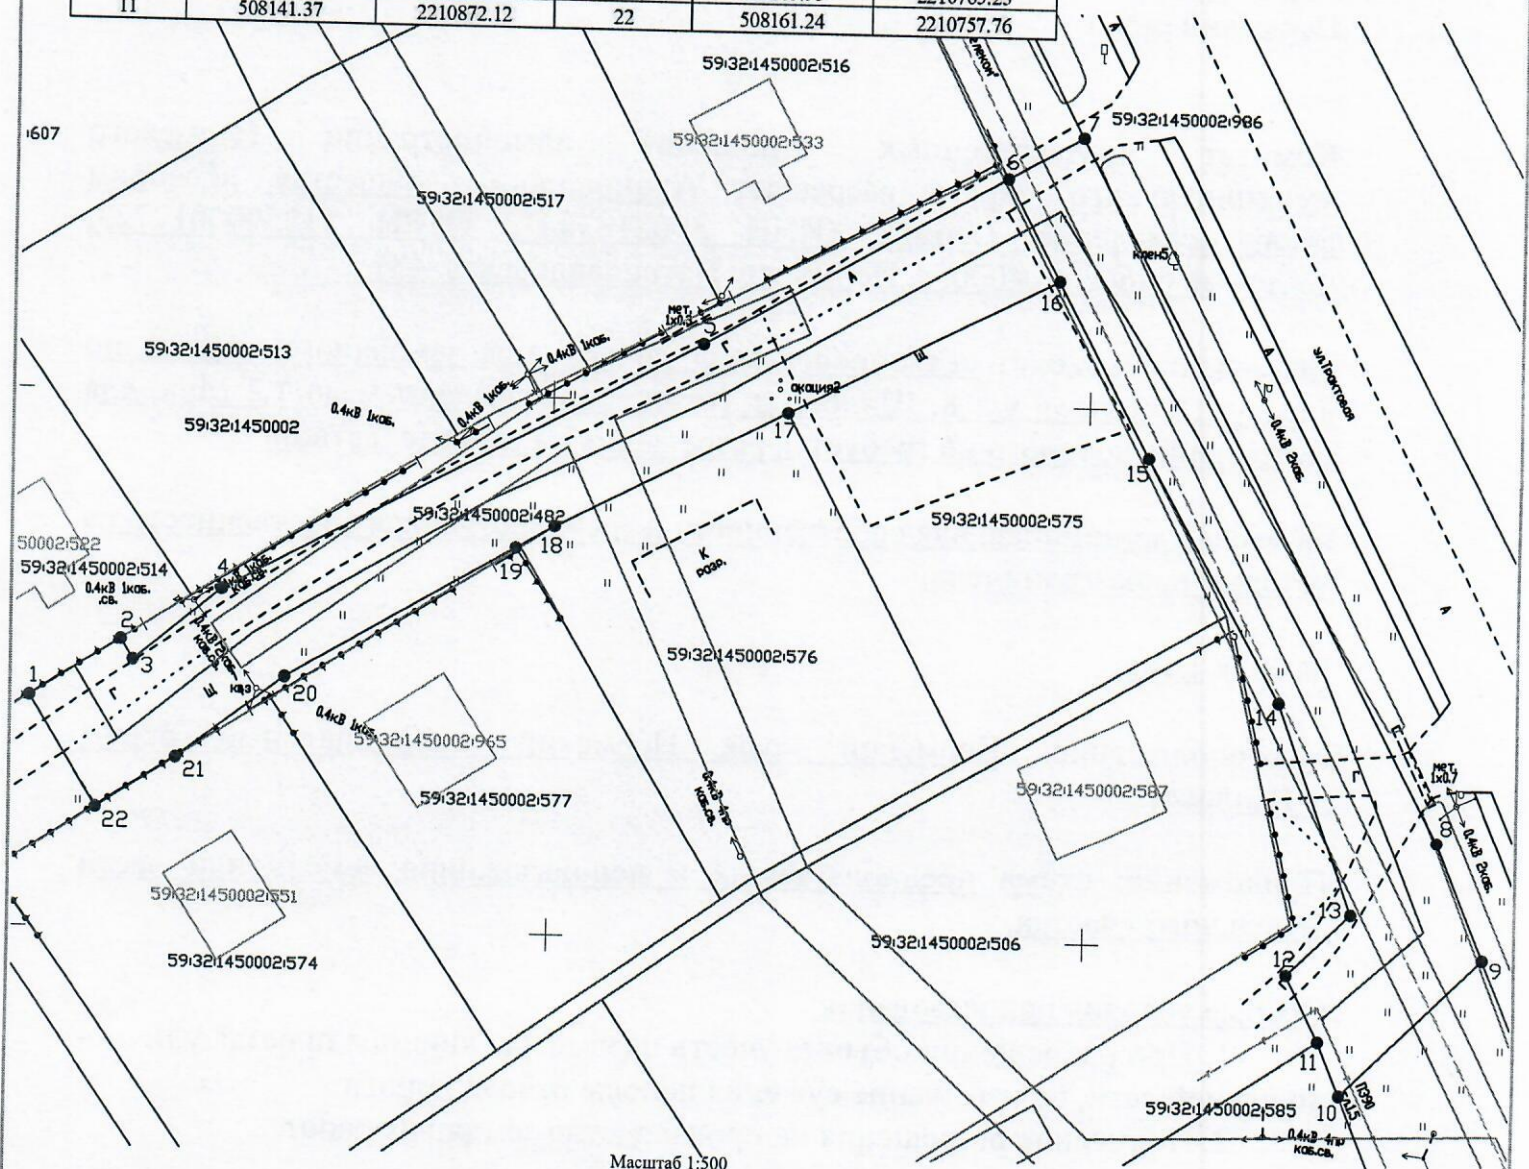

Масштаб 1:500

- Условные обозначения:**
- 1 — 2 — граница предполагаемых к использованию земель или части земельного участка
 - — — — — граница земельного участка ранее учтенного в ЕГРН
 - — — — — граница кадастрового квартала
 - 59:32:1450002 — кадастровый номер квартала
 - 59:32:1450002:577 — кадастровый номер земельного участка в кадастровом квартале
 - — — — — проектируемый газопровод-ввод (в подземном исполнении)
 - — — — — существующий газопровод

Описание границ смежных землепользователей:
 от т.6 до т.7, от т.6 до т.7, от т.9 до т.10, от т.11 до т.15 - земли неразграниченной государственной (муниципальной) собственности
 от т.1 до т.2 - земельный участок с кадастровым номером 59:32:1450002:514
 от т.2 до т.6, от т.19 до т.21 - земельный участок с кадастровым номером 59:32:1450002:482
 от т.7 до т.9 - земельный участок с кадастровым номером 59:32:1450002:986
 от т.10 до т.11 - земельный участок с кадастровым номером 59:32:1450002:585
 от т.15 до т.17 - земельный участок с кадастровым номером 59:32:1450002:575
 от т.17 до т.19 - земельный участок с кадастровым номером 59:32:1450002:576
 от т.21 до т.22 - земельный участок с кадастровым номером 59:32:1450002:574

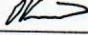Заявитель 
 (подпись, расшифровка подписи) МП Косачев О.В., по доверенности № 1853 от 28.12.2022
 (для юридических лиц и ИП) Верно