



**КОМИТЕТ ИМУЩЕСТВЕННЫХ ОТНОШЕНИЙ
АДМИНИСТРАЦИИ ПЕРМСКОГО МУНИЦИПАЛЬНОГО ОКРУГА**

РЕШЕНИЕ
о размещении объектов № 2995

Пермский край
Пермский округ

27.10.2023

Комитет имущественных отношений администрации Пермского муниципального округа разрешает Акционерному обществу «Газпром газораспределение Пермь» (ИНН 5902183841, ОГРН 2125902017723, почтовый адрес: 614000, г. Пермь, ул. Петропавловская, 43)

размещение объекта «Газопровод-ввод до границы земельного участка по адресу: Цветочная ул. 9, Шилово д. (газопровод давлением до 1.2 Мпа, для размещения которого не требуется разрешения на строительство)»

на землях муниципальная собственность и государственная собственность на которые не разграничена.

на срок 1 год.

Местоположение: Пермский край, Пермский муниципальный округ, д. Шилово.

Приложение: схема предполагаемых к использованию земель или части земельного участка.

Особые условия использования:

1. При размещении объекта учесть параметры ширины проезда улично-дорожной сети, во избежание сужения полосы отвода дороги.
2. Получение разрешения на производство земляных работ.

Заместитель председателя комитета



М.В. Королева

Схема предполагаемых к использованию земель или части земельного участка

Объект: "Газопровод-ввод до границы земельного участка по адресу: Цветочная ул 9, Шилово д"


Местоположение: Пермский край, Пермский муниципальный округ, д. Шилово

Площадь земель или части земельного участка, кв.м.: 580

Категория земель: земли населённых пунктов

Вид разрешенного использования земельного участка: отсутствует

№ точки границы	Каталог координат (МСК-59), м		№ точки границы	Каталог координат (МСК-59), м	
	X	Y		X	Y
1	508144.81	2210712.53	9	508158.99	2210754.17
2	508152.53	2210721.78	10	508155.65	2210747.95
3	508158.04	2210725.63	11	508155.82	2210740.91
4	508165.48	2210738.31	12	508150.19	2210731.83
5	508165.05	2210741.31	13	508145.61	2210725.95
6	508165.63	2210747.86	14	508140.89	2210730.82
7	508173.79	2210760.79	15	508134.49	2210723.07
8	508165.96	2210765.27			

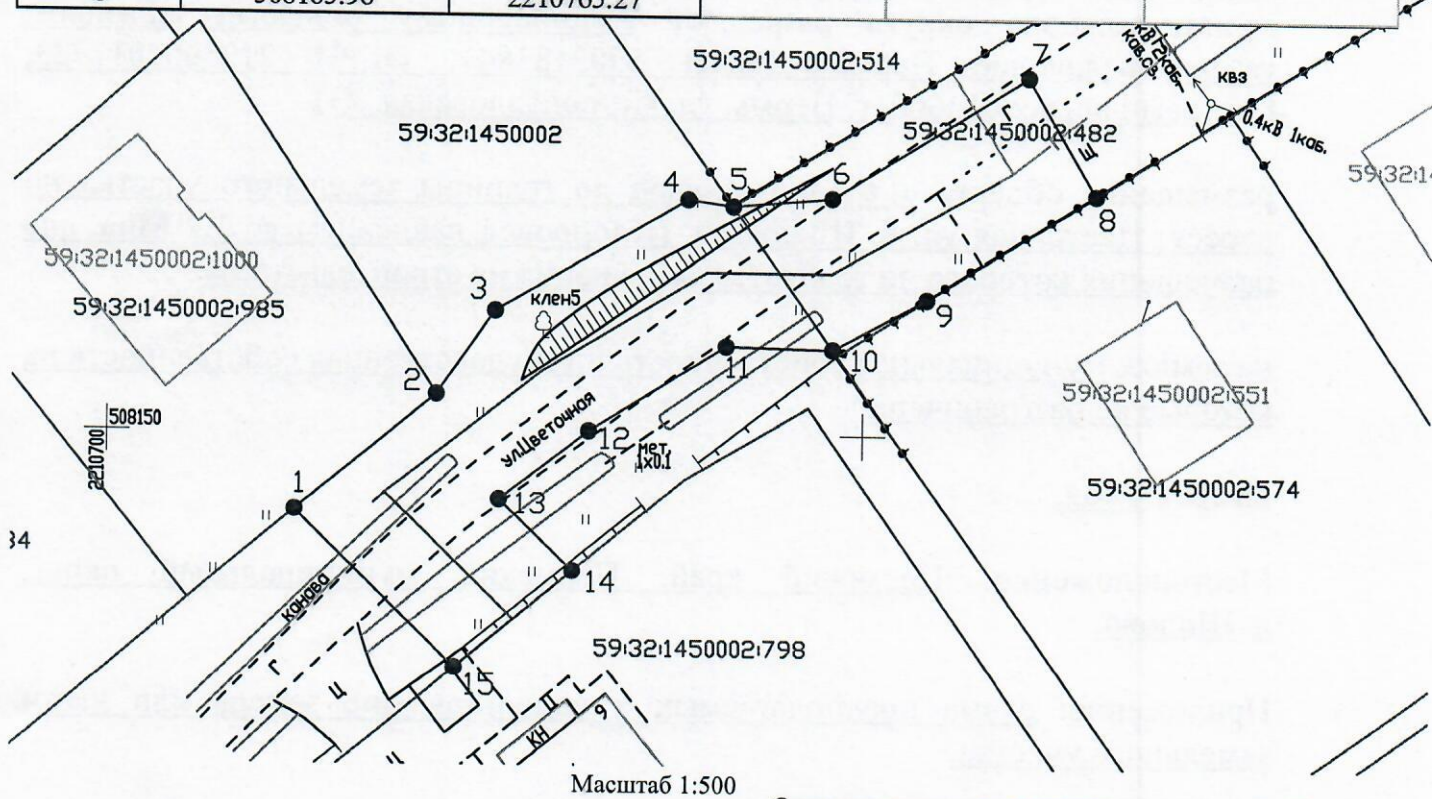

Масштаб 1:500

Условные обозначения:

- граница предполагаемых к использованию земель или части земельного участка
- граница земельного участка ранее учтенного в ЕГРН
- граница кадастрового квартала
- кадастровый номер квартала
- кадастровый номер земельного участка в кадастровом квартале
- проектируемый газопровод-ввод (в подземном исполнении)
- существующий газопровод

Описание границ смежных землепользователей:

- от т.2 до т.5, от т.10 до т.14, от т.15 до т.1 - земли неразграниченной государственной (муниципальной) собственности
- от т.1 до т.2 - земельный участок с кадастровым номером 59:32:1450002:985
- от т.5 до т.8 - земельный участок с кадастровым номером 59:32:1450002:482
- от т.8 до т.9 - земельный участок с кадастровым номером 59:32:1450002:574
- от т.14 до т.15 - земельный участок с кадастровым номером 59:32:1450002:798

Заявитель
 (подпись, расшифровка подписи)
 МП
 (для юридических лиц и ИП)

Косачев О.В., по доверенности
 № 1853 от 28.12.2022
 Верно