



**КОМИТЕТ ИМУЩЕСТВЕННЫХ ОТНОШЕНИЙ  
АДМИНИСТРАЦИИ ПЕРМСКОГО МУНИЦИПАЛЬНОГО ОКРУГА**

**РЕШЕНИЕ**

о размещении объектов № 3002

Пермский край  
Пермский округ

27.10.2023

Комитет имущественных отношений администрации Пермского муниципального района разрешает Обществу с ограниченной ответственностью «Аква-Сервис» (ИНН 5948026312, ОГРН 1045902112893, почтовый адрес: 614521, Пермский край, г. Пермь, шоссе Космонавтов, д. 310)

размещение объекта «Водопроводы и водоводы всех видов, для размещения которых не требуется разрешения на строительство»

на землях муниципальная собственность и государственная собственность на которые не разграничена

на срок 6 месяцев.

Местоположение: Пермский край, Пермский муниципальный округ, с. Гамово (земли, государственная собственность на которые не разграничена, часть земельного участка с КН 59:32:0000000:15016, часть земельного участка с КН 59:32:3980008:3891, часть участка с КН 59:32:3980008:2989).

Приложение: схема предполагаемых к использованию земель или части земельного участка.

Особые условия использования:

1. При размещении объекта учесть параметры ширины проезда улично-дорожной сети, во избежание сужения полосы отвода дороги.
2. Получение разрешения на производство земляных работ.

Заместитель председателя комитета \_\_\_\_\_

(подпись, печать)


М.В. Королева





**Схема предполагаемых к использованию земель или части земельного участка**

Объект: Водопроводы и водоводы всех видов, для размещения которых не требуется разрешения на строительство  
 Местоположение: Пермский край, Пермский муниципальный район, с.Гамово (земли, государственная собственность которых не разграничена, часть земельного участка с КН 59:32:0000000:15016, часть земельного участка с КН 59:32:3980008:3891, часть земельного участка с КН 59:32:3980008:2989)  
 Площадь земель или части земельного участка, кв.м. : 823  
 Категория земель: земли населенных пунктов  
 Вид разрешенного использования земельного

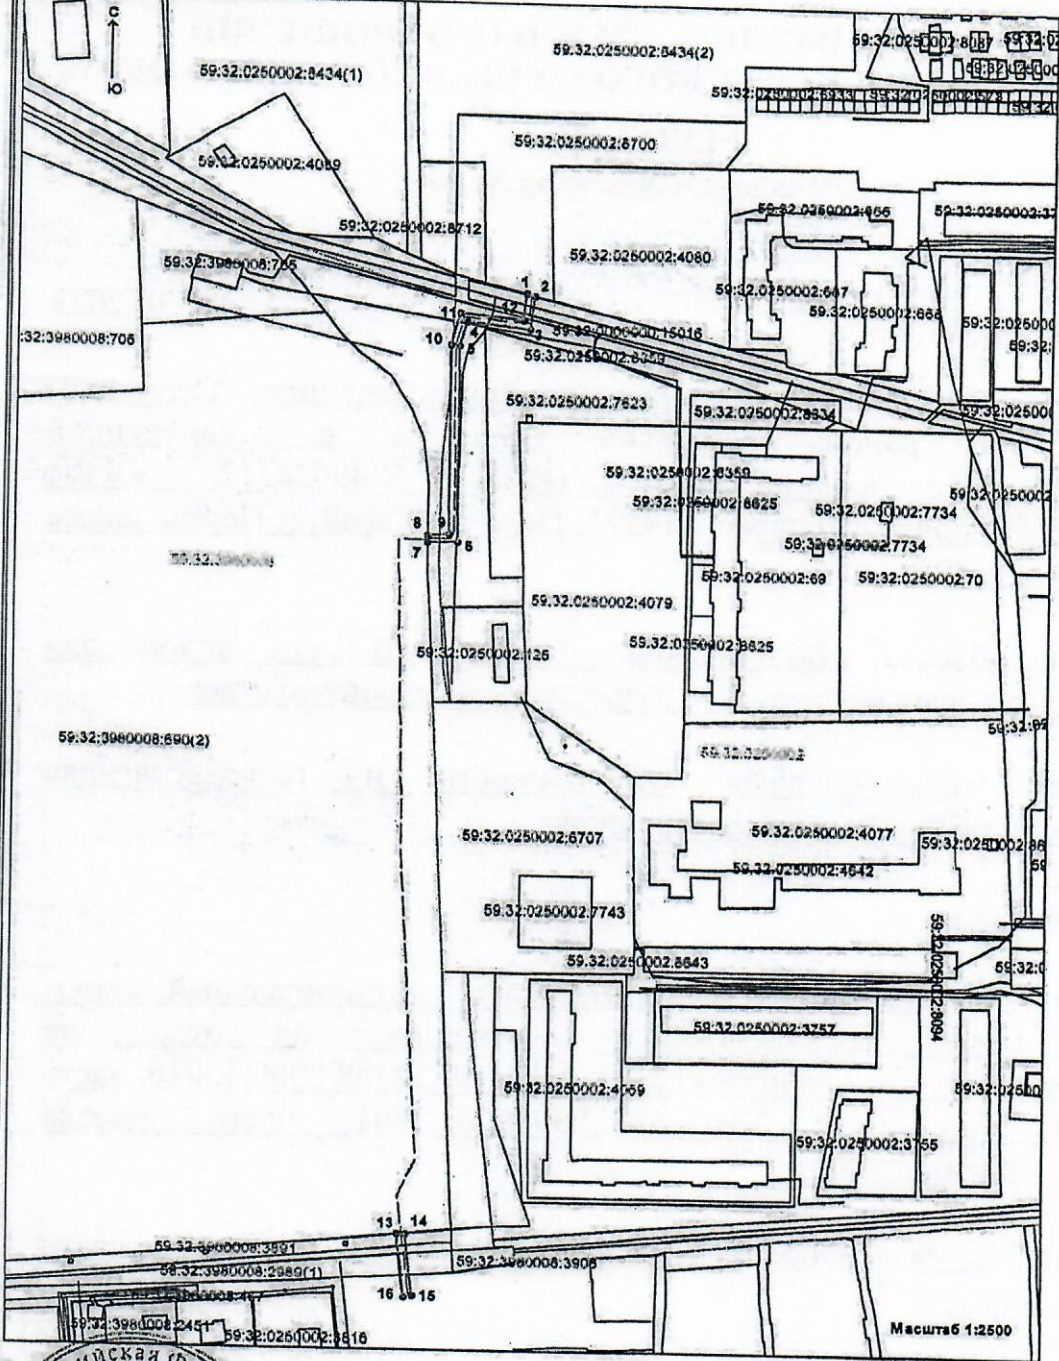

№№ точек	Координаты, МСК-59	
	X	Y
1	502495.37	2222975.71
2	502494.30	2222979.61
3	502477.22	2222977.74
4	502480.46	2222948.17
5	502467.84	2222945.05
6	502366.11	2222945.85
7	502365.91	2222932.10
8	502369.91	2222932.08
9	502370.05	2222941.82
10	502468.31	2222941.04
11	502484.84	2222944.97
12	502481.63	2222974.20
1	502495.37	2222975.71

№№ точек	Координаты, МСК-59	
	X	Y
13	502007.10	2222922.03
14	502007.53	2222926.01
15	501974.14	2222929.39
16	501973.69	2222925.41
13	502007.10	2222922.03

Масштаб 1:2500

**Условные обозначения:**  
 Границы предполагаемых к использованию земель, земельного участка или части земельного участка  
 Границы участка, сведения о котором внесены в ЕГРН  
 Граница кадастрового квартала  
 Обозначение водопровода  
 Номер кадастрового квартала  
 Кадастровый номер земельного участка, сведения о котором внесены в ЕГРН  
 Символическое обозначение точки

Заявитель  
 МП (для юридических и индивидуальных предпринимателей)