



**КОМИТЕТ ИМУЩЕСТВЕННЫХ ОТНОШЕНИЙ
АДМИНИСТРАЦИИ ПЕРМСКОГО МУНИЦИПАЛЬНОГО ОКРУГА**

РЕШЕНИЕ
о размещении объектов № 3003

Пермский край
Пермский округ

27.10.2023

Комитет имущественных отношений администрации Пермского муниципального округа разрешает Акционерному обществу «Газпром газораспределение Пермь» (ИНН 5902183841, ОГРН 2125902017723, почтовый адрес: 614000, г. Пермь, ул. Петропавловская, 43)

размещение объекта «Газопровод-ввод до границы земельного участка по адресу: Центральная ул. 1, Качка д. (газопровод давлением до 1.2 Мпа, для размещения которого не требуется разрешения на строительство)»

на землях муниципальная собственность.

на срок 1 год.

Местоположение: Пермский край, Пермский муниципальный округ, д. Качка.

Приложение: схема предполагаемых к использованию земель или части земельного участка.

Особые условия использования:

1. При размещении объекта учесть параметры ширины проезда улично-дорожной сети, во избежание сужения полосы отвода дороги.
2. Получение разрешения на производство земляных работ.
3. При условии получения технических условий от МКУ «Управление благоустройством Пермского муниципального округа».


Заместитель председателя комитета



М.В. Королева

(подпись, печать)

Схема предполагаемых к использованию земель или части земельного участка
 Объект: "Газопровод-ввод до границы земельного участка по адресу: Центральная ул 1, Качка д"
 Местоположение: Пермский край, Пермский м.о., д. Качка
 Площадь земель или части земельного участка, кв.м.: 2512
 Категория земель: земли промышленности, энергетики, транспорта, связи, радиовещания, телевидения, информатики, земли для обеспечения космической деятельности, земли обороны, безопасности и земли иного специального назначения
 Вид разрешенного использования земельного участка: под автомобильную дорогу "Пермь -Усть-Качка - Гамы"

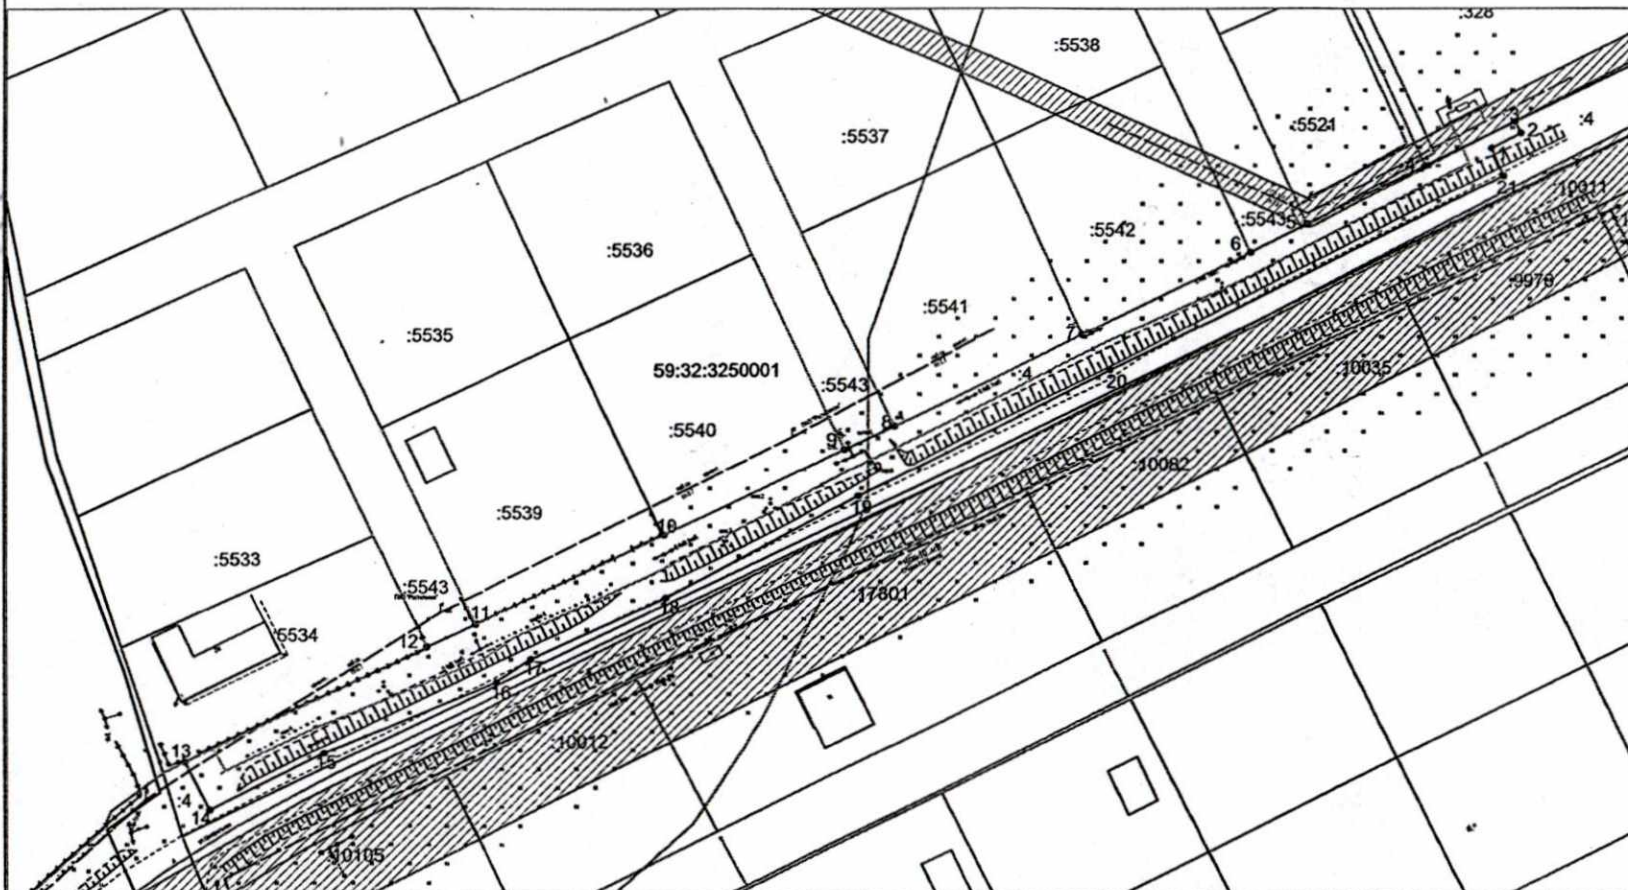

№ точки границы	Каталог координат (МСК-59), м	
	X	Y
1	517005,97	2202898,30
2	517008,79	2202903,82
3	517010,89	2202902,75
4	517002,78	2202885,77
5	516991,99	2202863,22
6	516986,82	2202852,40
7	516971,71	2202820,82
8	516954,88	2202785,64
9	516950,50	2202776,63
10	516934,60	2202743,24
11	516917,77	2202708,06
12	516913,59	2202698,97
13	516892,04	2202654,16
14	516883,21	2202658,86
15	516893,67	2202679,90
16	516907,02	2202712,12
17	516911,35	2202718,66
18	516922,79	2202743,66
19	516941,86	2202779,13
20	516965,23	2202826,20
21	517000,93	2202900,64
1	517005,97	2202898,30

Масштаб 1:1000

Описание границ смежных землепользователей:

- от т.1 до т.3, от т.13 до т.1 - земельный участок с кадастровым номером 59:32:3250001:4;
- от т.3 до т.4 - земельный участок с кадастровым номером 59:32:3250001:328;
- от т.4 до т.5 - земельный участок с кадастровым номером 59:32:3250001:5521;
- от т.5 до т.6, от т.11 до т.12 - земельный участок с кадастровым номером 59:32:3250001:5543;
- от т.6 до т.7 - земельный участок с кадастровым номером 59:32:3250001:5542;
- от т.7 до т.8 - земельный участок с кадастровым номером 59:32:3250001:5541;
- от т.8 до т.9 - земельный участок с кадастровым номером 59:32:3250001:5543;
- от т.9 до т.10 - земельный участок с кадастровым номером 59:32:3250001:5540;
- от т.10 до т.11 - земельный участок с кадастровым номером 59:32:3250001:5539;
- от т.12 до т.13 - земельный участок с кадастровым номером 59:32:3250001:5534.

- Условные обозначения:**
- 1 — 2 — граница предполагаемых к использованию земель или части земельного участка
 - — граница земельного участка ранее учтенного в ЕГРН
 - — граница кадастрового квартала
 - 59:32:3250001:4 — кадастровый номер квартала
 - :4 — кадастровый номер земельного участка в кадастровом квартале
 - — проектируемый газопровод-ввод
 - — существующий газопровод
 - ▨ — граница зоны с особыми условиями использования территории учтенная в ЕГРН

Заявитель *OK* Косачев О.В., по доверенности
 (подпись, расшифровка подписи) № 1853 от 28.12.2022
 МП Верно
 (для юридических лиц и ИП)