



**КОМИТЕТ ИМУЩЕСТВЕННЫХ ОТНОШЕНИЙ  
АДМИНИСТРАЦИИ ПЕРМСКОГО МУНИЦИПАЛЬНОГО ОКРУГА**

**РЕШЕНИЕ**

о размещении объектов № 3030

Пермский край  
Пермский округ

31.10.2023

Комитет имущественных отношений администрации Пермского муниципального округа разрешает Акционерному обществу «Газпром газораспределение Пермь» (ИНН 5902183841, ОГРН 2125902017723, почтовый адрес: 614000, г. Пермь, ул. Петропавловская, 43)

размещение объекта «газопровод давлением до 1,2 Мпа, для размещения которого не требуется разрешения на строительство»

на землях государственная собственность на которые не разграничена

на срок 1 год.

Местоположение: Пермский край, Пермский муниципальный округ, д. Большое Савино, ул. Садовая, к дому 9а.

Приложение: схема предполагаемых к использованию земель или части земельного участка.

Особые условия использования:

1. При размещении объекта учесть параметры ширины проезда улично-дорожной сети, во избежание сужения полосы отвода дороги.
2. Получение разрешения на производство земляных работ.

Заместитель председателя комитета



М.В. Королева

(подпись, печать)

## Схема предполагаемых к использованию земель или части земельного участка

Объект: Газопровод давлением до 1.2 Мпа, для размещения которого не требуется разрешения на строительство

Местоположение: расположенных по адресу: Пермский край, м.о. Пермский, д. Большое Савино, ул. Садовая, к дому 9а

Площадь земель или части земельного участка, кв.м.: 17

Категория земель: земли населенных пунктов

Вид разрешенного использования: -


Описание границ смежных землепользователей:  
 От точки н1 до точки н2 - земельный участок с кадастровым номером 59:32:1760001:1050  
 От точки н2 до точки н1 - земельный участок с кадастровым номером 59:32:0000000:15796

Каталог координат, м

№ точки границы	X	Y
н1	507639.35	2217440.38
н2	507640.78	2217444.14
н3	507636.93	2217445.63
н4	507635.47	2217441.91
н1	507639.35	2217440.38

**Условные обозначения:**

- |  |   |   |
|--|---|---|
| <p><b>М</b>  - предполагаемый участок земель, на которых планируется размещение объекта</p> <p><b>П</b>  :1050 - границы и номер земельного участка, сведения о которых внесены в ЕГРН</p> <p><b>К</b>  :1145 - границы и номер объекта капитального строительства, сведения о которых внесены в ЕГРН</p> <p><b>В</b>  - граница кадастрового квартала</p> | <p><b>59:32-6.553</b> - зоны с особыми условиями использования территории, сведения о которых внесены в ЕГРН</p> <p><b>:3У1</b> - обозначение запрашиваемого земельного участка</p> <p><b>• н1</b> - характерная точка границ земель или части земельного участка</p> | <p><b>59:32:1760001</b> - номер кадастрового квартала</p> |
|--|---|---|

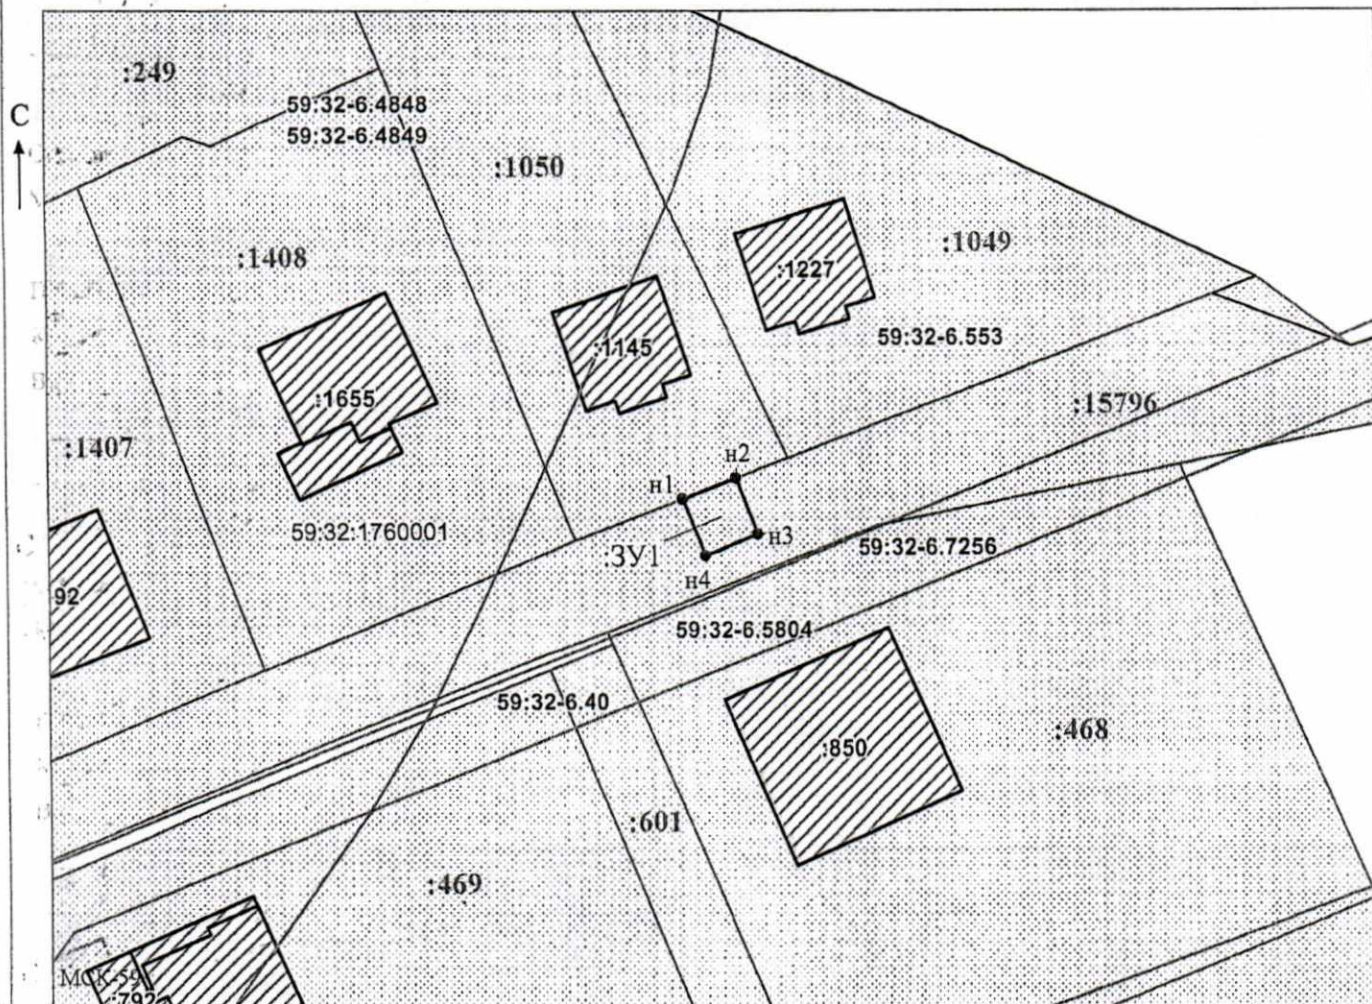

Масштаб 1:900

Заявитель: \_\_\_\_\_ / Офишкина И.В.  
 \_\_\_\_\_  
 МП (подпись, расшифровка подписи)  
 (для юридических лиц и индивидуальных предпринимателей)