



**КОМИТЕТ ИМУЩЕСТВЕННЫХ ОТНОШЕНИЙ
АДМИНИСТРАЦИИ ПЕРМСКОГО МУНИЦИПАЛЬНОГО ОКРУГА**

РЕШЕНИЕ

о размещении объектов № 3031

Пермский край
Пермский округ

31.10.2023

Комитет имущественных отношений администрации Пермского муниципального округа разрешает Акционерному обществу «Газпром газораспределение Пермь» (ИНН 5902183841, ОГРН 2125902017723, почтовый адрес: 614000, г. Пермь, ул. Петропавловская, 43)

размещение объекта «газопровод давлением до 1,2 Мпа, для размещения которого не требуется разрешения на строительство»

на землях муниципальная собственность

на срок 1 год.

Местоположение: Пермский край, Пермский муниципальный округ, д. Большое Савино, ул. Парникова, к дому 5-а.

Приложение: схема предполагаемых к использованию земель или части земельного участка.

Особые условия использования:

1. При размещении объекта учесть параметры ширины проезда улично-дорожной сети, во избежание сужения полосы отвода дороги.
2. Получение разрешения на производство земляных работ.

Заместитель председателя комитета

М.В. Королева



Схема предполагаемых к использованию земель или части земельного участка

Объект: Газопровод давлением до 1.2 Мпа, для размещения которого не требуется разрешения на строительство

Местоположение: расположенных по адресу: Пермский край, м.о. Пермский, д. Большое Савино, ул. Парниковая, к дому 5-а

Каталог координат, м

Площадь земель или части земельного участка, кв.м.: 583

Категория земель: земли населенных пунктов

Вид разрешенного использования: -

Описание границ смежных землепользователей:


От точки н1 до точки н2 - земельный участок с кадастровым номером 59:32:1760001:41

От точки н2 до точки н1 - земли общего пользования

№ точки границы	X	Y
н1	508552.49	2218330.06
н2	508554.75	2218326.82
н3	508557.78	2218328.98
н4	508562.74	2218331.23
н5	508585.75	2218297.65
н6	508634.83	2218222.28
н7	508638.19	2218224.46
н8	508589.07	2218299.87
н9	508562.67	2218338.41
н10	508559.37	2218336.15
н11	508560.45	2218334.58
н12	508555.76	2218332.46
н1	508552.49	2218330.06

С Условные обозначения:

- предполагаемый участок земель, на которых планируется размещение объекта
- :41 - границы и номер земельного участка, сведения о которых внесены в ЕГРН
- :1284 - границы и номер объекта капитального строительства, сведения о которых внесены в ЕГРН
- граница кадастрового квартала
- 59:32-6.553 - зоны с особыми условиями использования территории, сведения о которых внесены в ЕГРН
- :3У1 - обозначение запрашиваемого земельного участка
- н1 - характерная точка границ земель или части земельного участка
- н1 - номер кадастрового квартала

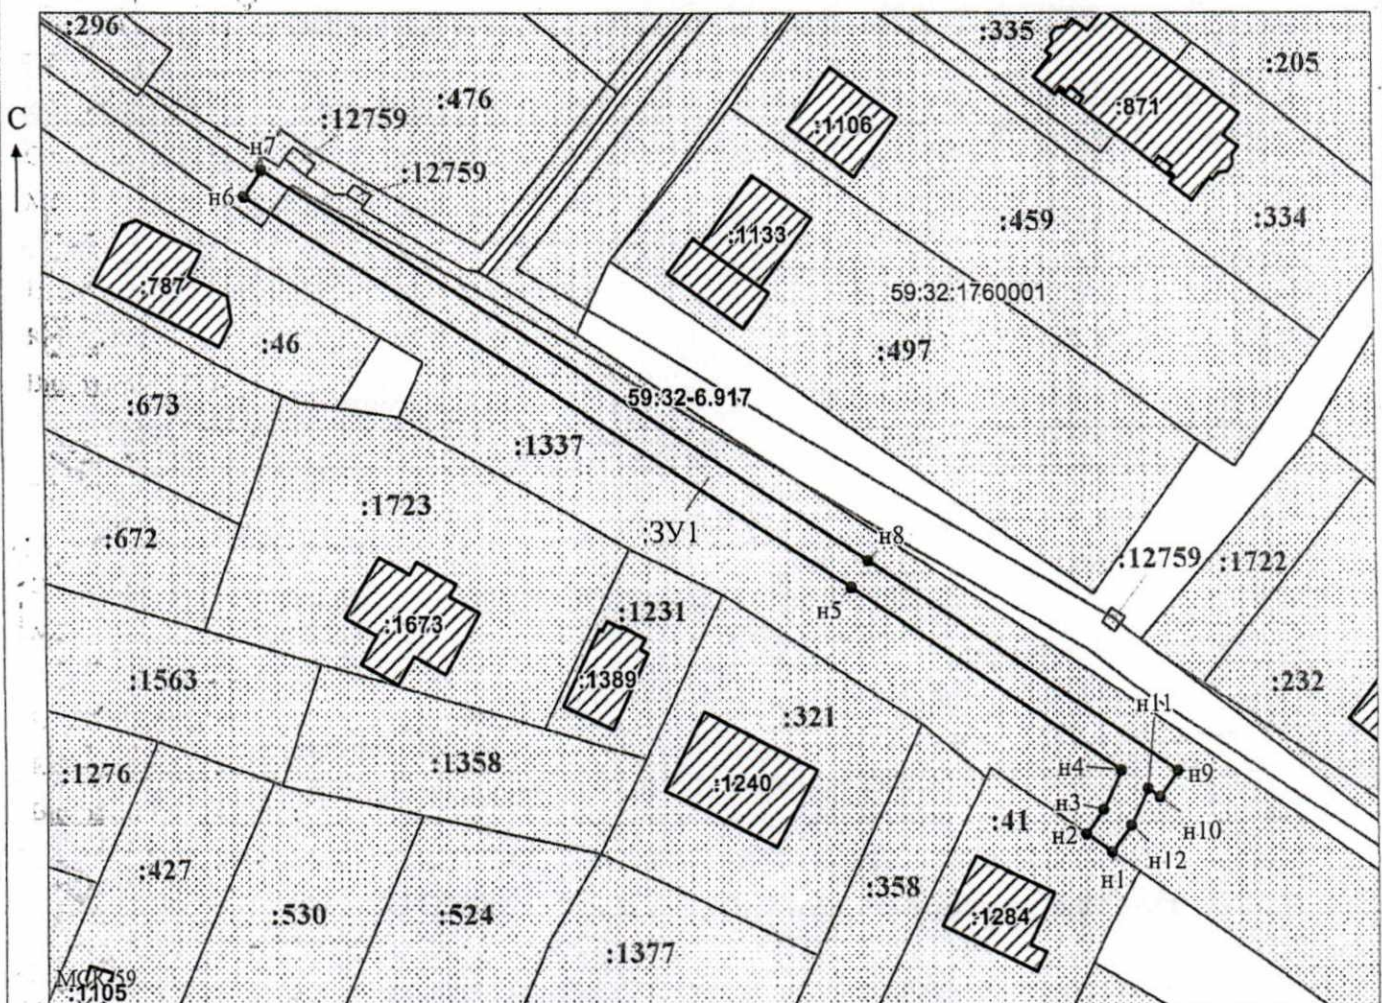

Масштаб 1:900

Заявитель: _____ / Офишкина И.В.
 (подпись, расшифровка подписи)
 МП _____
 (для юридических лиц и индивидуальных предпринимателей)