



**КОМИТЕТ ИМУЩЕСТВЕННЫХ ОТНОШЕНИЙ  
АДМИНИСТРАЦИИ ПЕРМСКОГО МУНИЦИПАЛЬНОГО ОКРУГА**

**РЕШЕНИЕ**

о размещении объектов № 3042

Пермский край  
Пермский округ

31.10.2023

Комитет имущественных отношений администрации Пермского муниципального округа разрешает Публичному акционерному обществу «Россети Урал» (ИНН 6671163413, ОГРН 1056604000970, почтовый адрес: 620026, г. Екатеринбург, ул. Мамина Сибиряка, д. 140)

размещение объекта «Строительство ВЛ 0,4 кВ с установкой ПУ для электроснабжения деревни Севастьяны (4500084633)»

на землях муниципальная собственность.

на срок бессрочно.

Местоположение: Российская Федерация, Пермский край, Пермский муниципальный округ.


Приложение: схема предполагаемых к использованию земель или части земельного участка.

Особые условия использования:


1. При установке опор электросетевого хозяйства учесть параметры ширины проезда улично-дорожной сети, во избежание сужения полосы отвода дороги. Установить опоры на расстоянии не более 2 метров от границ земельного участка.

2. Получение разрешения на производство земляных работ.

Заместитель председателя комитета

  
(подпись, печать)

М.В. Королева

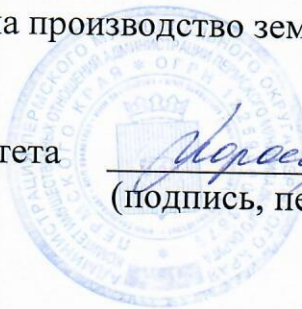

Заявитель

*А.М. Казанцева*  
ИП, ИНН

А.М. Казанцева  
ИНН 43-01-00000  
№ПЗ-034-2022 от 23.01.2022

**СХЕМА**

предполагаемых к использованию земель или части земельного участка


Объект: Строительство ВЛ 0,4 кВ с установкой ПУ для электроснабжения деревни Севастьяны (4500084633)  
 Местоположение: Российская Федерация, Пермский край, Пермский муниципальный округ  
 Площадь земель или части земельного участка: 119 кв.м.  
 Категория земель: земли сельскохозяйственного назначения  
 Вид разрешенного использования (при наличии): -

Обозначение характерных точек границ	Координаты, м	
	X	Y
1	2	3
1	507986.77	2215089.31
2	507976.65	2215063.19
3	507946.77	2215074.63
4	507944.80	2215075.39
5	507944.61	2215074.92
6	507943.86	2215073.07
7	507962.18	2215065.62
8	507986.00	2215057.15
9	507986.67	2215059.04
1	507986.77	2215059.31

Система координат: МСК-59 (зона2)





**Описание границ смежных землепользователей:**

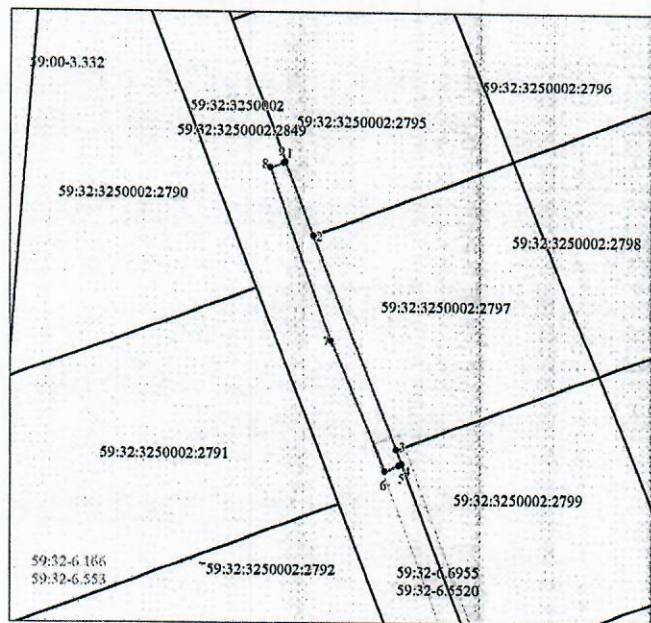


 
От т1 до т2 – земельный участок 59:32:3250002:2795  
 От т2 до т3 – земельный участок 59:32:3250002:2797  
 От т3 до т4 – земельный участок 59:32:3250002:2799  
 От т4 до т1 – земельный участок 59:32:3250002:2849

 

Масштаб 1:500

**Условные обозначения:**

-  Граница испрашиваемого земельного участка (части земельного участка)
-  Границы существующих земельных участков, учтенных в ЕГРН
-  Граница охранной зоны
-  Границы существующих объектов капитального строительства, учтенных в ЕГРН

-  Границы кадастрового квартала
-  Номер кадастрового квартала
-  Надпись кадастрового номера земельного участка
-  Обозначение муниципального образования, населенного пункта