



**КОМИТЕТ ИМУЩЕСТВЕННЫХ ОТНОШЕНИЙ  
АДМИНИСТРАЦИИ ПЕРМСКОГО МУНИЦИПАЛЬНОГО ОКРУГА**

**РЕШЕНИЕ**

о размещении объектов № 3043

Пермский край  
Пермский округ

31.10.2023

Комитет имущественных отношений администрации Пермского муниципального округа разрешает Акционерному обществу «Газпром газораспределение Пермь» (ИНН 5902183841, ОГРН 2125902017723, почтовый адрес: 614000, г. Пермь, ул. Петропавловская, 43)

размещение объекта «Газопровод-ввод до границы земельного участка по адресу: ул. Дубровская 4, Усть-Качкинское с/п, д. Гамы (газопровод давлением до 1,2 Мпа, для размещения которого не требуется разрешения на строительство)»

на землях муниципальная собственность и государственная собственность на которые не разграничена.

на срок 1 год.

Местоположение: Пермский край, Пермский муниципальный округ, д. Гамы, ул. Дубровская.

Приложение: схема предполагаемых к использованию земель или части земельного участка.

Особые условия использования:

1. При размещении объекта учесть параметры ширины проезда улично-дорожной сети, во избежание сужения полосы отвода дороги.
2. Получение разрешения на производство земляных работ.
3. При условии получения технических условий от МКУ «Управление благоустройством Пермского муниципального округа».

Заместитель председателя комитета

  
(подпись, печать)

М.В. Королева





# Схема предполагаемых к использованию земель или части земельного участка


Объект: "Газопровод-ввод до границы земельного участка по адресу: ул. Дубровская 4, Усть-Качинское с/п, д. Гамы"

Местоположение: Пермский край, Пермский муниципальный округ, д. Гамы, ул. Дубровская

Площадь земель или части земельного участка, кв.м.: 2120

Категория земель: земли населённых пунктов


Вид разрешенного использования земельного участка: отсутствует

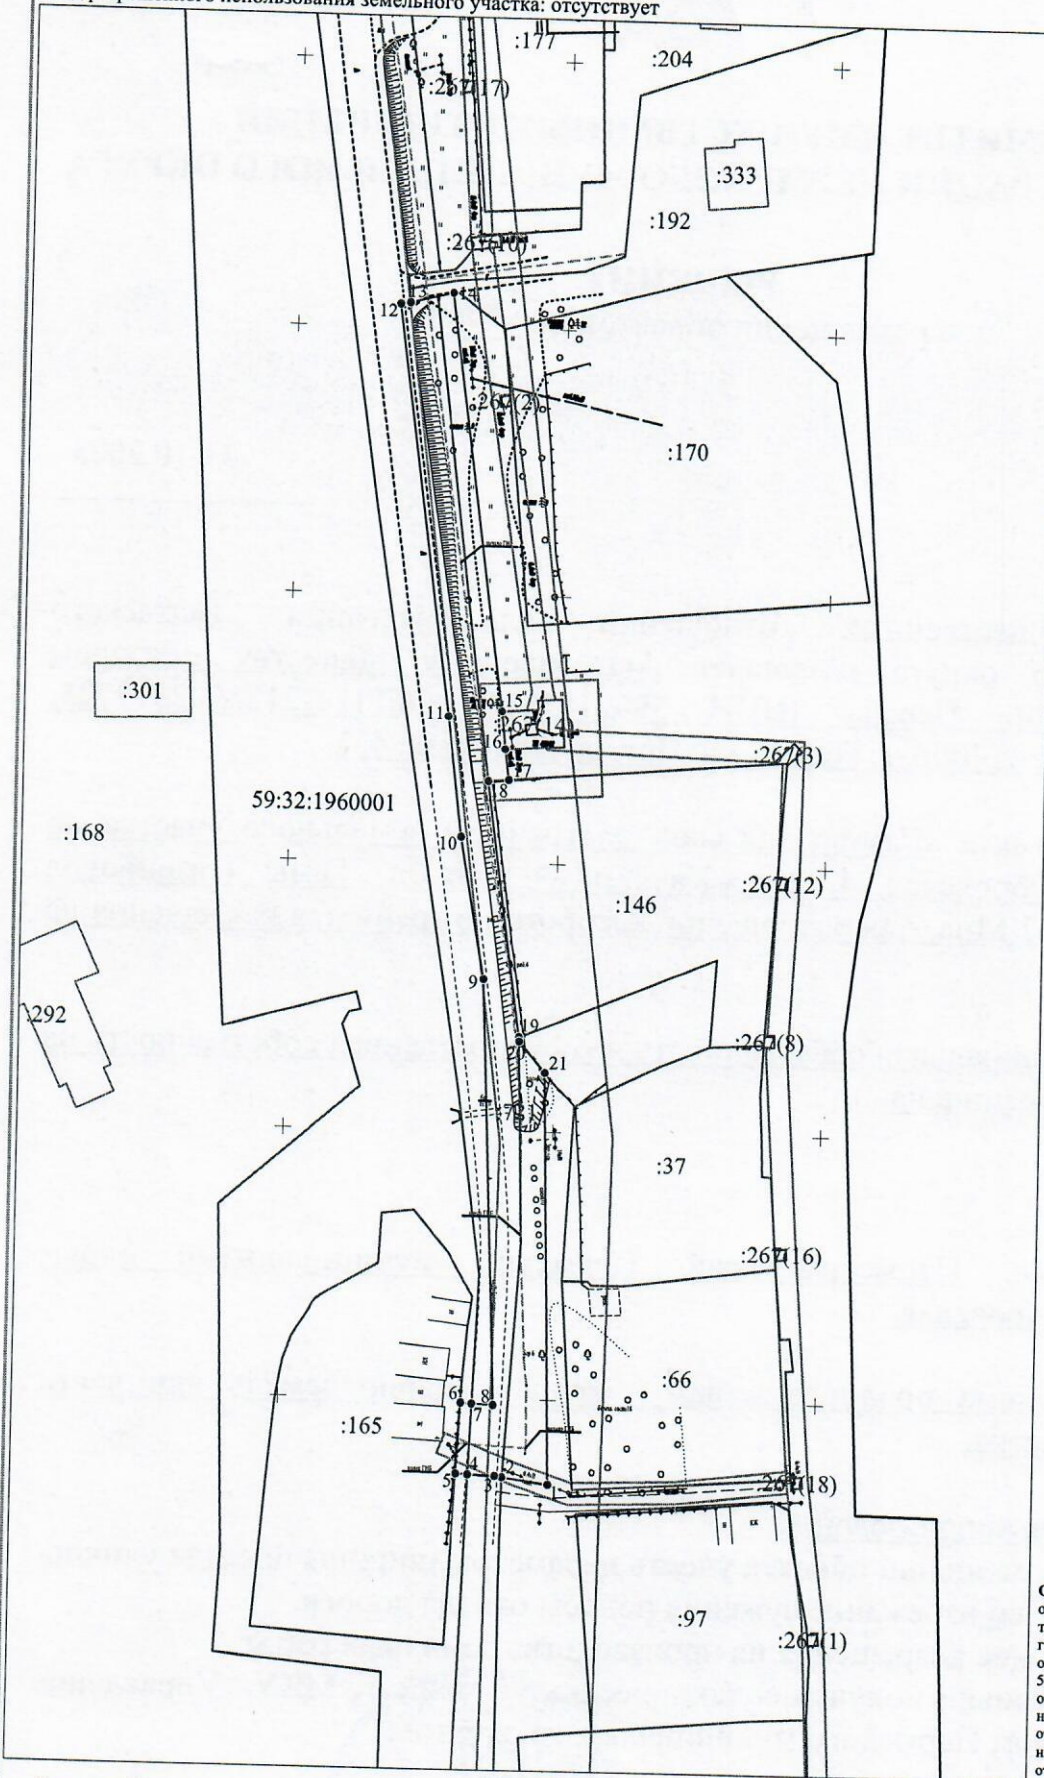

№ точки границы	Каталог координат (МСК-59), м	
	X	Y
1	517884.56	2205450.28
2	517885.76	2205441.77
3	517885.96	2205440.38
4	517886.19	2205435.40
5	517886.31	2205433.15
6	517899.27	2205433.83
7	517899.17	2205435.88
8	517898.97	2205439.84
9	517978.31	2205436.57
10	518004.68	2205432.00
11	518027.02	2205429.20
12	518104.26	2205418.78
13	518104.53	2205420.58
14	518106.53	2205428.56
15	518028.18	2205439.13
16	518021.08	2205439.83
17	518015.36	2205440.62
18	518015.05	2205436.86
19	517967.63	2205443.38
20	517966.85	2205443.40
21	517961.07	2205448.28

**Описание границ смежных землепользователей:**  
 от т.1 до т.2, от т.4 до т.5, от т.6 до т.7, от т.14 до т.15, от т.16 до т.17, от т.19 до т.1 - земли, находящиеся в государственной или муниципальной собственности  
 от т.5 до т.6 - земельный участок с кадастровым номером 59:32:1960001:165  
 от т.13 до т.14 - земельный участок с кадастровым номером 59:32:1960001:192  
 от т.15 до т.16 - земельный участок с кадастровым номером 59:32:1960001:267  
 от т.17 до т.19 - земельный участок с кадастровым номером 59:32:1960001:146

- Условные обозначения:
- 1 — 2 — граница предполагаемых к использованию земель или части земельного участка
  - — — — — граница земельного участка ранее учтенного в ЕГРН
  - — — — — граница кадастрового квартала
  - 59:32:1960001 — кадастровый номер квартала
  - :165 — кадастровый номер земельного участка в кадастровом квартале
  - - - - - проектируемый газопровод-ввод
  - - - - - существующий газопровод
- Масштаб 1:1000

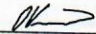Заявитель  Косачев О.В., по доверенности  
 (подпись, расшифровка подписи) № 1853 от 28.12.2022  
 МП Верно  
 (для юридических лиц и ИП)