



**КОМИТЕТ ИМУЩЕСТВЕННЫХ ОТНОШЕНИЙ  
АДМИНИСТРАЦИИ ПЕРМСКОГО МУНИЦИПАЛЬНОГО ОКРУГА**

**РЕШЕНИЕ**

о размещении объектов № 3070

Пермский край  
Пермский округ

07.11.2023

Комитет имущественных отношений администрации Пермского муниципального округа разрешает Акционерному обществу «Газпром газораспределение Пермь» (ИНН 5902183841, ОГРН 2125902017723, почтовый адрес: 614000, г. Пермь, ул. Петропавловская, 43)

размещение объекта «газопровод давлением до 1,2 Мпа, для размещения которого не требуется разрешения на строительство»

на землях государственная собственность на которые не разграничена и муниципальная собственность

на срок 1 год.

Местоположение: Пермский край, Пермский муниципальный округ, с. Гамово, ул. Центральная, кад. № 59:32:0250002:8096.

Приложение: схема предполагаемых к использованию земель или части земельного участка.

Особые условия использования:

1. При размещении объекта учесть параметры ширины проезда улично-дорожной сети, во избежание сужения полосы отвода дороги.

3. При пересечении автомобильной дороги «Пермь - Гамово» получить технические условия в МКУ «Управление благоустройство Пермского муниципального округа».

Заместитель председателя комитета



(подпись, печать)

М.В. Королева

**Схема предполагаемых к использованию земель или части земельного участка**

**Объект:** Газопровод давлением до 1,2 Мпа, для размещения которого не требуется разрешения на строительство  
**Местоположение:** расположенных по адресу: Пермский край, м.о. Пермский, с. Гамово, ул. Центральная, кад. № 59:32:0250002:8096

**Площадь земель или части земельного участка, кв.м.:** 1190

**Категория земель:** земли населенных пунктов

**Вид разрешенного использования:** -

**Описание границ смежных землепользователей:**

От точки н1 до точки н2 - земельный участок с кадастровым номером 59:32:0250002:3906

От точки н2 до точки н3 - земельный участок с кадастровым номером 59:32:0250002:8096

От точки н3 до точки н4 - земли общего пользования

От точки н4 до точки н12 - земельный участок с кадастровым номером 59:32:0000000:15375

От точки н12 до точки н13 - земли общего пользования

От точки н13 до точки н15 - земельный участок с кадастровым номером 59:32:0250002:223

От точки н15 до точки н20 - земельный участок с кадастровым номером 59:32:0250002:8115

От точки н20 до точки н26 - земельный участок с кадастровым номером 59:32:0000000:15375


От точки н26 до точки н1 - земли общего пользования

**Условные обозначения:**

- предполагаемый участок земель, на которых планируется размещение объекта
- :8096 - границы и номер земельного участка, сведения о которых внесены в ЕГРН
- :8698 - границы и номер объекта капитального строительства, сведения о которых внесены в ЕГРН
- граница кадастрового квартала
- 59:32-6.553 - зоны с особыми условиями использования территории, сведения о которых внесены в ЕГРН
- :ЗУ1 - обозначение запрашиваемого земельного участка
- н1 - характерная точка границ земель или части земельного участка
- 59:32:0250002 - номер кадастрового квартала

**Каталог координат, м**

№ точки границы	X	Y
н1	502411.08	2223540.66
н2	502407.82	2223541.19
н3	502403.73	2223541.39
н4	502399.89	2223534.95
н5	502399.70	2223534.63
н6	502404.25	2223531.93
н7	502403.96	2223528.97
н8	502403.79	2223528.84
н9	502366.20	2223530.69
н10	502364.13	2223532.57
н11	502348.16	2223532.64
н12	502348.08	2223535.81
н13	502347.91	2223542.36
н14	502347.36	2223542.36
н15	502347.61	2223547.50
н16	502333.58	2223547.84
н17	502333.31	2223536.84
н18	502337.05	2223536.75
н19	502337.44	2223521.68
н20	502345.76	2223521.64
н21	502359.87	2223521.58
н22	502361.73	2223519.90
н23	502407.13	2223517.67
н24	502414.43	2223522.99
н25	502415.53	2223534.20
н26	502415.33	2223534.69
н27	502413.48	2223539.23
н1	502411.08	2223540.66

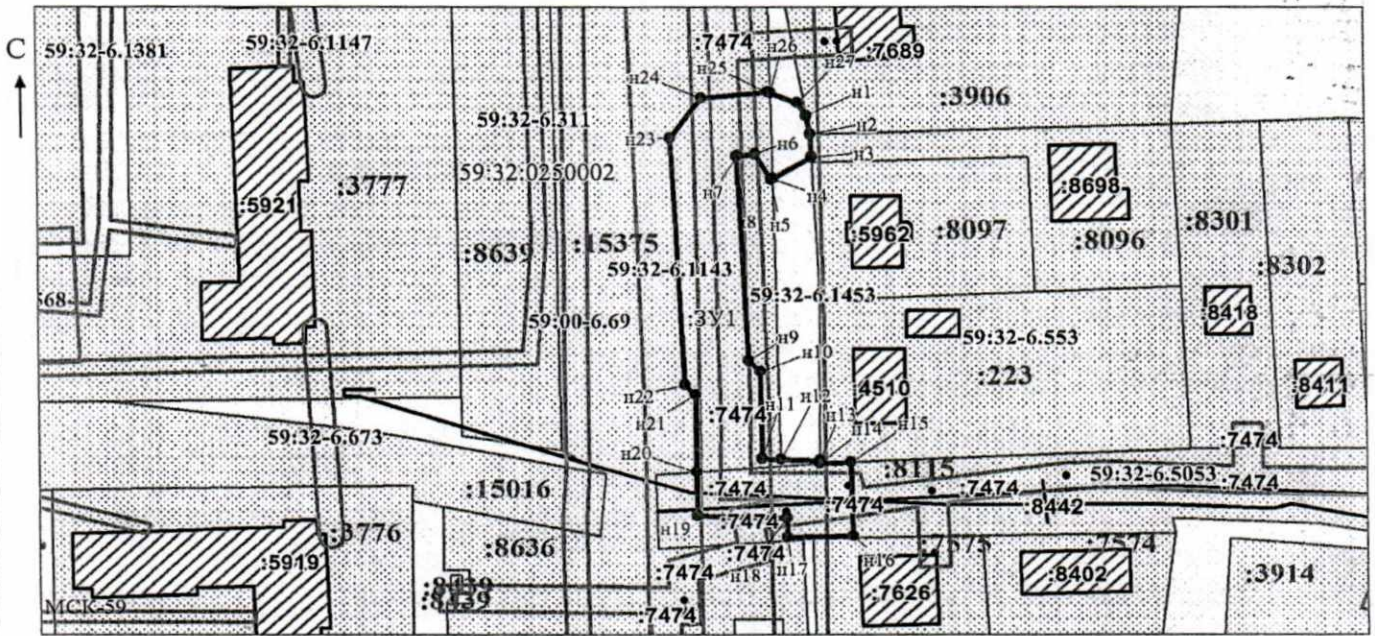

Масштаб 1:1200

/ Осипова А.Д.

**Заявитель:** \_\_\_\_\_ (подпись, расшифровка подписи)

МП  
 (для юридических лиц  
 и индивидуальных предпринимателей)