



**КОМИТЕТ ИМУЩЕСТВЕННЫХ ОТНОШЕНИЙ
АДМИНИСТРАЦИИ ПЕРМСКОГО МУНИЦИПАЛЬНОГО ОКРУГА**

РЕШЕНИЕ

о размещении объектов № 3099

Пермский край
Пермский округ

07.11.2023

Комитет имущественных отношений администрации Пермского муниципального округа разрешает Публичному акционерному обществу «Россети Урал» (ИНН 6671163413, ОГРН 1056604000970, почтовый адрес: 620026, г. Екатеринбург, ул. Мамина Сибиряка, д. 140)

размещение объекта «Строительство ВО 0,4 кВ с установкой ПУ для электроснабжения с. Култаево (4500078662)»

на землях муниципальная собственность.

на срок бессрочно.

Местоположение: Российская Федерация, Пермский край, Пермский муниципальный округ, с. Култаево.

Приложение: схема предполагаемых к использованию земель или части земельного участка.

Особые условия использования:

1. При установке опор электросетевого хозяйства учесть параметры ширины проезда улично-дорожной сети, во избежание сужения полосы отвода дороги. Установить опоры на расстоянии не более 2 метров от границ земельного участка.

2. Получение разрешения на производство земляных работ.

Заместитель председателя комитета




(подпись, печать)

М.В. Королева

**Схема предполагаемых к использованию земель
или части земельного участка
Система координат: МСК 59 зона 2**

Объект	Строительство ВЛ 0,4 кВ с установкой ПУ для электроснабжения с. Култаево (4500078662)	
Местоположение	Российская Федерация, Пермский край, Пермский р-н, Култаево с	
Площадь земельного участка	58	м ²
Категория земель	Земли населенных пунктов	
Вид разрешенного использования	—	

Обозначение характерных точек границ	Координаты		Обозначение характерных точек границ	Координаты	
	X	Y		X	Y
1	505 462,27	2 215 465,72	4	505 441,86	2 215 477,13
2	505 444,87	2 215 478,09	5	505 460,82	2 215 463,68
3	505 443,32	2 215 479,19	1	505 462,27	2 215 465,72

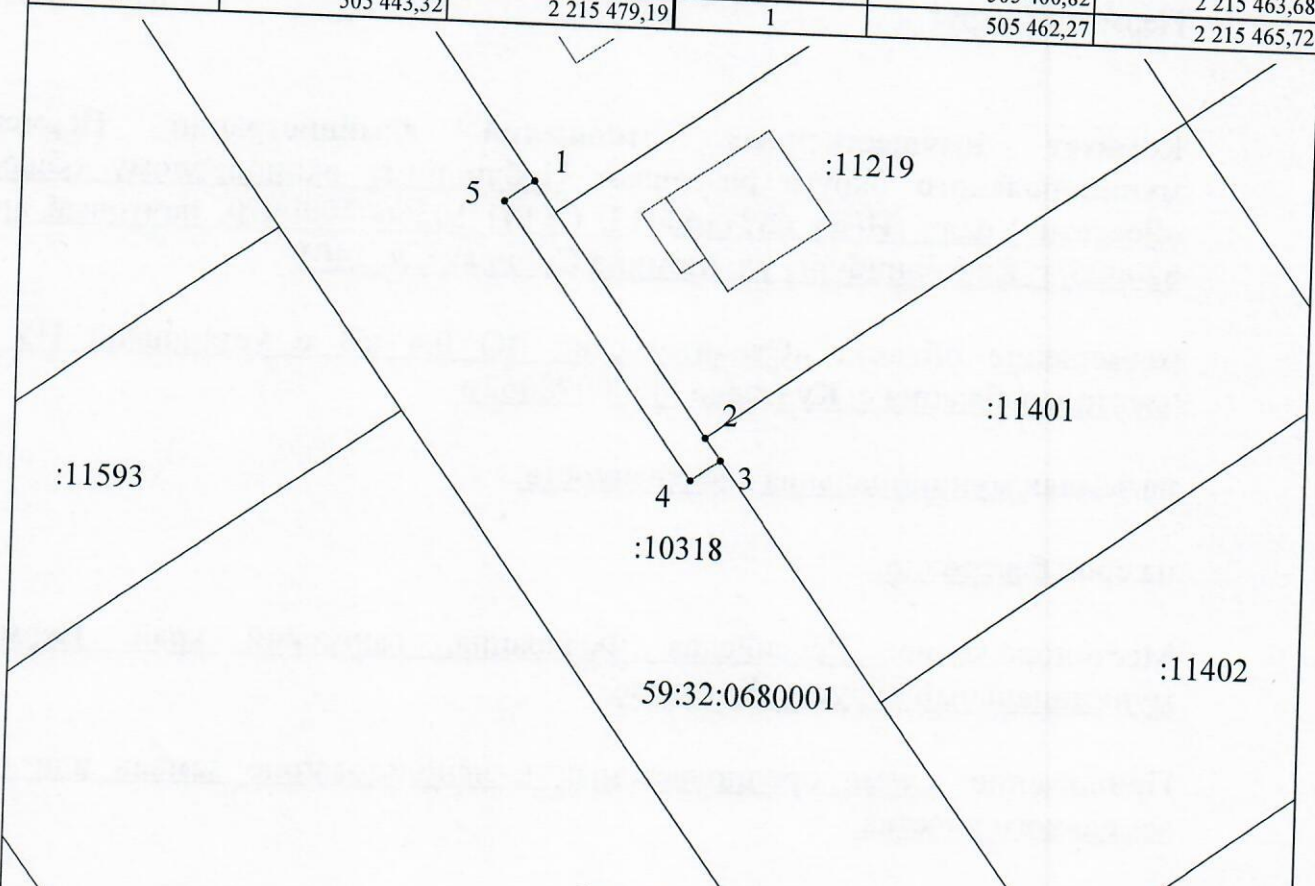

Описание границ смежных землепользователей:
от т.1 до т.1 - муниципальная собственность
Масштаб 1:500

Условные обозначения:

- - Характерная точка границы, сведения о которой позволяют однозначно определить ее положение на местности
- (дashed line) - Вновь образованная часть границы, сведения о которой достаточны для определения ее местоположения строительства
- (solid line) - Существующая часть границы, имеющиеся в ЕГРН сведения о которой достаточны для определения ее местоположения
- (dotted line) - Граница кадастрового квартала
- 59:28:0240101 - Обозначение кадастрового квартала
- (thick solid line) - Граница зоны с особыми условиями использования территории

Заявитель: _____, Бородкина Т.В.
(подпись, расшифровка подписи)