



**КОМИТЕТ ИМУЩЕСТВЕННЫХ ОТНОШЕНИЙ
АДМИНИСТРАЦИИ ПЕРМСКОГО МУНИЦИПАЛЬНОГО ОКРУГА**

РЕШЕНИЕ

о размещении объектов № 3149

Пермский край
Пермский округ

10.11.2023

Комитет имущественных отношений администрации Пермского муниципального округа разрешает Акционерному обществу «Газпром газораспределение Пермь» (ИНН 5902183841, ОГРН 2125902017723, почтовый адрес: 614000, г. Пермь, ул. Петропавловская, 43)

размещение объекта «газопровод-ввод по адресу: Косотуриха д., Отрадная ул., дом №4 (газопровод давлением до 1,2 Мпа, для размещения которого не требуется разрешения на строительство)»

на землях муниципальная собственность.

на срок 1 год.

Местоположение: Пермский край, Пермский муниципальный округ, д. Косотуриха.

Приложение: схема предполагаемых к использованию земель или части земельного участка.

Особые условия использования:

1. При размещении объекта учесть параметры ширины проезда улично-дорожной сети, во избежание сужения полосы отвода дороги.
2. Получение разрешения на производство земляных работ.

Заместитель председателя комитета




(подпись, печать)

М.В. Королева

Схема предполагаемых к использованию земель или части земельного участка

Объект: "Газопровод-ввод по адресу: Косотуриха д, Отрадная ул, дом №4"
 Местоположение: Пермский край, Пермский муниципальный округ, д. Косотуриха
 Площадь земель или части земельного участка, кв.м.: 84
 Категория земель: земли населённых пунктов
 Вид разрешенного использования земельного участка: отсутствует


№ точки границы	Каталог координат (МСК-59), м	
	X	Y
1	503179.32	2210854.58
2	503184.05	2210861.56
3	503175.49	2210866.74
4	503170.75	2210859.76

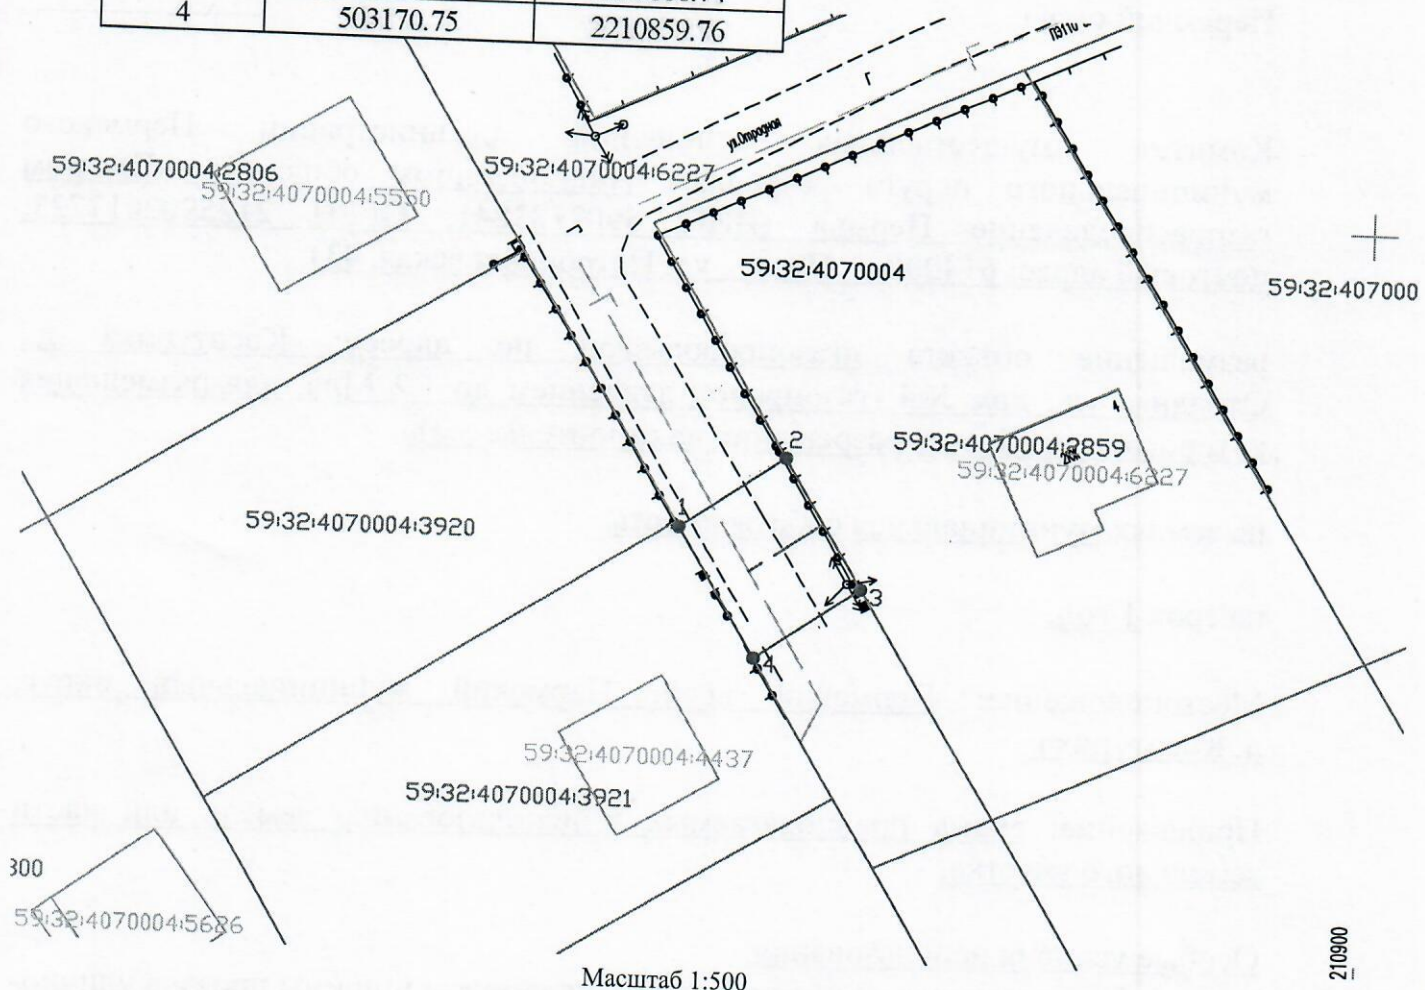

Условные обозначения:

- 1 — 2 — граница предполагаемых к использованию земель или части земельного участка
- — — граница земельного участка ранее учтенного в ЕГРН
- — — граница кадастрового квартала
- 59:32:4070004 — кадастровый номер квартала
- 59:32:40700014:2859 — кадастровый номер земельного участка в кадастровом квартале
- — — проектируемый газопровод-ввод (в подземном исполнении)
- — — существующий газопровод

Описание границ смежных землепользователей:
 от т.1 до т.2, от т.3 до т.4 - земельный участок с кадастровым номером 59:32:4070004:6227
 от т.2 до т.3 - земельный участок с кадастровым номером 59:32:4070004:2859
 от т.4 до т.1 - земельный участок с кадастровым номером 59:32:4070004:3921

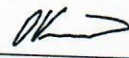Заявитель  Косачев О.В., по доверенности
 (подпись, расшифровка подписи) № 1853 от 28.12.2022
 МП Верно
 (для юридических лиц и ИП)