



**КОМИТЕТ ИМУЩЕСТВЕННЫХ ОТНОШЕНИЙ
АДМИНИСТРАЦИИ ПЕРМСКОГО МУНИЦИПАЛЬНОГО ОКРУГА**

РЕШЕНИЕ

о размещении объектов № 3165

Пермский край
Пермский округ

15.11.2023

Комитет имущественных отношений администрации Пермского муниципального округа разрешает муниципальному учреждению «Управление капитального строительства Пермского муниципального округа Пермского края» (ИНН 5948031753, ОГРН 1075948000050, юридический адрес: 614506, Пермский край, Пермский район, д. Кондратово, ул. Камская, 5б)

размещение объекта: «Водопроводы и водоводы всех видов, для размещения которых не требуется разрешения на строительство»

на землях муниципальная собственность.

на срок 1 год.

Местоположение: участок 59:32:1410001:4970, Пермский край, Пермский муниципальный округ, д. Петровка.

Приложение: схема предполагаемых к использованию земель или земельных участков.

Особые условия использования:

1. При размещении объекта учесть параметры ширины проезда улично-дорожной сети, во избежание сужения полосы отвода дороги.
2. Получение разрешения на производство земляных работ.

Заместитель председателя комитета


(подпись, печать)

М.В. Королева



Схема предполагаемых к использованию земель и части земельного участка

Объект: Водопроводы и водоводы всех видов, для размещения которых не требуется разрешения на строительство.;
 Местоположение: участок 59:32:14.10001:4970, Пермский край, Пермский район, д. Петровка.

Площадь земель или части земельного участка: 185,29 кв.м.

Категория земель: Земли поселений (земли населенных пунктов)


Вид разрешенного использования: Водопроводы и водоводы всех видов, для размещения которых не требуется разрешения на строительство.

МСК-59 (Зона 2)

Условный номер земельного участка -		
Площадь земельного участка ЗУ1-185,29 м2.		
Обозначение характерных точек границ	Координаты, м	
Номер	X	Y
1	509097.2982	2210724.814
2	509100.3336	2210663.3783
3	509099.9	2210663.36
4	509097.3667	2210662.6342
5	509094.3018	2210724.666

Условные обозначения:

- Вновь образованная часть границы;
- - - - Граница земельного участка 59:32:14.10001:4.968;
- 2 - Надписи номеров вновь образованных характерных точек;
- ЗУ1 - Номер образуемого земельного участка;
- 59:01:4515026: - Номер кадастрового квартала;
- 1417 - Кадастровый номер земельного участка;
- ▨ - Часть земли для устройства сети водоснабжения.

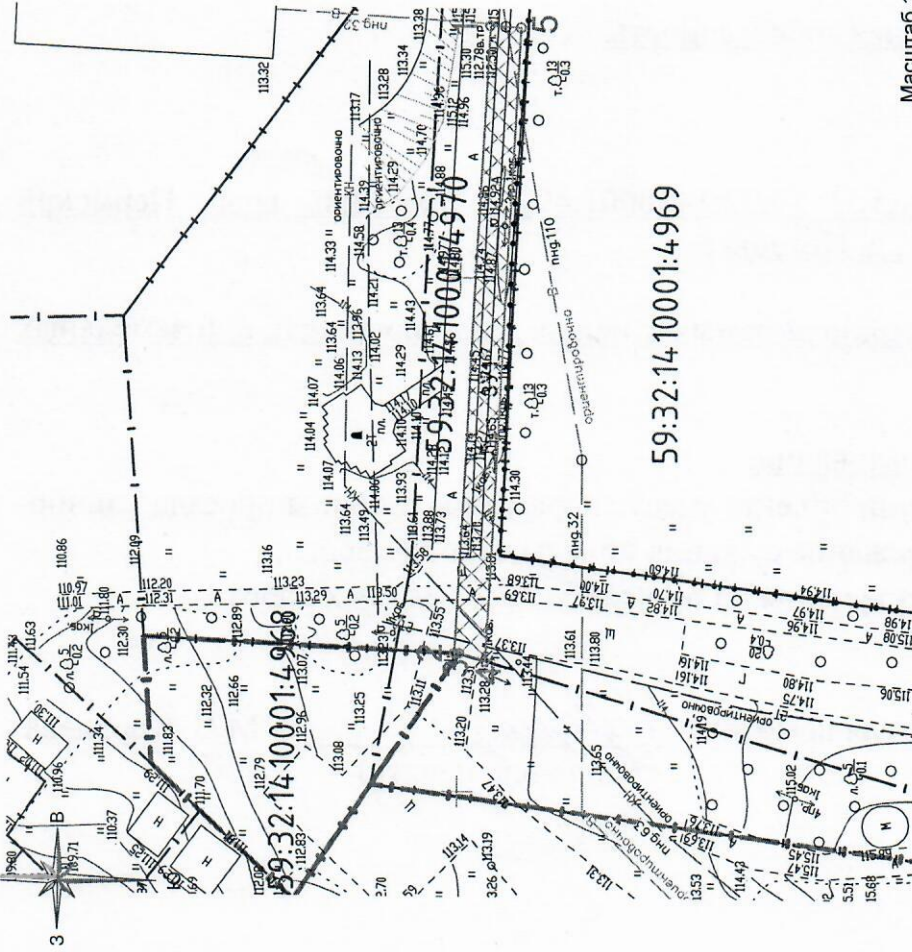

Масштаб 1:500

59:32:14.10001:4.969

Описание границ смежных землепользователей

от точки 2-4-земли населенных пунктов.

Заявитель _____