



**КОМИТЕТ ИМУЩЕСТВЕННЫХ ОТНОШЕНИЙ
АДМИНИСТРАЦИИ ПЕРМСКОГО МУНИЦИПАЛЬНОГО ОКРУГА**

РЕШЕНИЕ

о размещении объектов № 3166

Пермский край
Пермский округ

15.11.2023

Комитет имущественных отношений администрации Пермского муниципального округа разрешает муниципальному учреждению «Управление капитального строительства Пермского муниципального округа Пермского края» (ИНН 5948031753, ОГРН 1075948000050, юридический адрес: 614506, Пермский край, Пермский район, д. Кондратово, ул. Камская, 5б)

размещение объекта: «Водопроводы и водоводы всех видов, для размещения которых не требуется разрешения на строительство»

на землях государственная собственность на которые не разграничена.

на срок 1 год.

Местоположение: восточнее участка 59:32:1410001:5534, Пермский край, Пермский муниципальный округ, д. Петровка.

Приложение: схема предполагаемых к использованию земель или земельных участков.

Особые условия использования:


1. При размещении объекта учесть параметры ширины проезда улично-дорожной сети, во избежание сужения полосы отвода дороги.
2. Получение разрешения на производство земляных работ.

Заместитель председателя комитета



(подпись, печать)

М.В. Королева

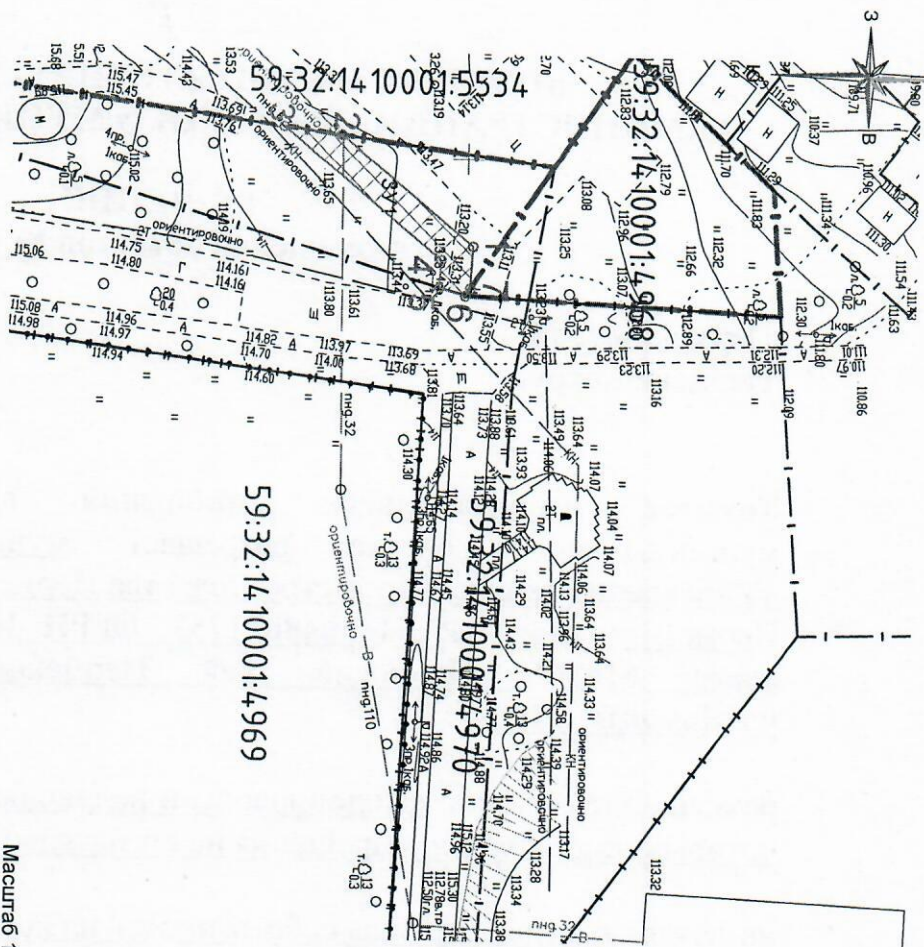

Масштаб 1:500

Описание границ смежных землепользователей

- от точки 2-3 - Участок 59:32:1410001:5534, Пермский край, Пермский муниципальный район, Култаевское с/п. д. Петровка;
- от точки 5-6 - Участок 59:32:1410001:4970, Пермский край, Пермский район, Култаевское с/п. д. Петровка;
- от точки 6-7 - Участок 59:32:1410001:4968, Пермский край, Пермский район, Култаевское с/п. д. Петровка.

Заявитель _____

Схема предполагаемых к использованию земель и части земельного участка

Объект: Водопроводы и водоводы всех видов, для размещения которых не требуется разрешения на строительство. ;
 Местоположение: восточнее участка 59:32:1410001:5534, Пермский край, Пермский муниципальный район, Култаевское с/п. д. Петровка.
 Площадь земель или части земельного участка: 66,75 кв.м.
 Категория земель: Земли населенных пунктов)
 Вид разрешенного использования: Водопроводы и водоводы всех видов, для размещения которых не требуется разрешения на строительство.

МСК-59 (Зона 2)

Условный номер земельного участка -		
Площадь земельного участка ЗУ1-66,75 м2.		
Обозначение характерных точек границ	Координаты, м	
Номер	X	Y
1	509100.5735	2210658.5214
2	509087.5704	2210647.9024
3	509081.9229	2210647.1636
4	509097.5024	2210659.8867
5	509097.3667	2210662.6342
6	509099.9	2210663.36
7	509100.3695	2210662.6508

Условные обозначения:

- Вновь образованная часть границы;
- - - Граница земельного участка 59:32:1410001:4968;
- 2 - Надписи номеров вновь образованных характерных точек;
- ЗУ1 - Номер образуемого земельного участка;
- 59:01:4515026 - Номер кадастрового квартала;
- 1417 - Кадастровый номер земельного участка;
- ☒ - Часть земли для устройства сети водоснабжения.