



**КОМИТЕТ ИМУЩЕСТВЕННЫХ ОТНОШЕНИЙ
АДМИНИСТРАЦИИ ПЕРМСКОГО МУНИЦИПАЛЬНОГО ОКРУГА**

РЕШЕНИЕ

о размещении объектов № 3167

Пермский край
Пермский округ

15.11.2023

Комитет имущественных отношений администрации Пермского муниципального округа разрешает муниципальному учреждению «Управление капитального строительства Пермского муниципального округа Пермского края» (ИНН 5948031753, ОГРН 1075948000050, юридический адрес: 614506, Пермский край, Пермский район, д. Кондратово, ул. Камская, 5б)

размещение объекта: «Водопроводы и водоводы всех видов, для размещения которых не требуется разрешения на строительство»

на землях государственная собственность на которые не разграничена.

на срок 1 год.

Местоположение: восточнее участка 59:32:1410001:5534, Пермский край, Пермский муниципальный округ, д. Петровка.

Приложение: схема предполагаемых к использованию земель или земельных участков.

Особые условия использования:

1. При размещении объекта учесть параметры ширины проезда улично-дорожной сети, во избежание сужения полосы отвода дороги.
2. Получение разрешения на производство земляных работ.

Заместитель председателя комитета


(подпись, печать)


М.В. Королева

3167

Схема предполагаемых к использованию земель и части земельного участка


Объект: Водопроводы и водоводы всех видов, для размещения которых не требуется разрешения на строительство.
Местоположение: восточнее участка 59:32:1410001:5534, Пермский край, Пермский муниципальный район, Култаевское с/п. д. Петровка.
Площадь земель или части земельного участка: 141,78 кв.м.
Категория земель: Земли поселений (земли населенных пунктов)
Вид разрешенного использования: Водопроводы и водоводы всех видов, для размещения которых не требуется разрешения на строительство.

МСК-59 (Зона 2)

Условный номер земельного участка -		
Площадь земельного участка ЗУ1-141,78 м2.		
Обозначение характерных точек границ		Координаты, м
Номер	X	Y
1	509088.149	2210655.9553
2	509087.5066	2210658.8857
3	509073.7749	2210655.8754
4	509030.16	2210643.38
5	509023.0268	2210644.7502
6	509012.0571	2210642.3454
7	509022.7895	2210641.6269

УСЛОВНЫЕ ОБОЗНАЧЕНИЯ:

- Новая образованная часть границы;
- - - Граница земельного участка 59:32:1410001:5534;
- 2 Надписи номеров вновь образованных характерных точек;
- ЗУ1
- 59:01:4515026: - Номер образуемого земельного участка;
- 1417 - Кадастровый номер земельного участка;
- ☒ - Часть земли для устройства сети водоснабжения.

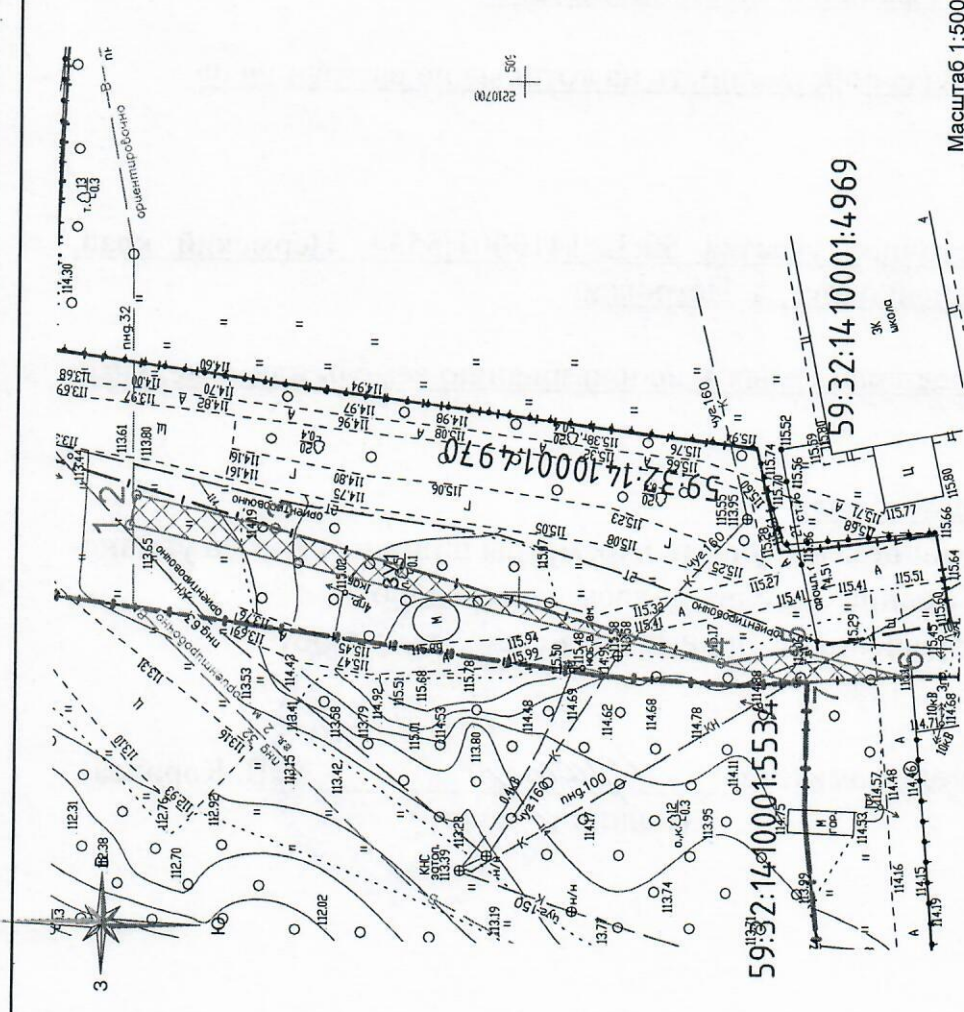

Масштаб 1:500

Описание границ смежных землепользователей

от точки 6-7 - участок 59:32:1410001:5534, Пермский край, Пермский муниципальный район, Култаевское с/п. д. Петровка;

от точки 3-5 - участок 59:32:1410001:4970, Пермский край, Пермский район, Култаевское с/п. д. Петровка.

Заявитель _____