



**КОМИТЕТ ИМУЩЕСТВЕННЫХ ОТНОШЕНИЙ
АДМИНИСТРАЦИИ ПЕРМСКОГО МУНИЦИПАЛЬНОГО ОКРУГА**

РЕШЕНИЕ

о размещении объектов № 3170

Пермский край
Пермский округ

15.11.2023

Комитет имущественных отношений администрации Пермского муниципального округа разрешает муниципальному учреждению «Управление капитального строительства Пермского муниципального округа Пермского края» (ИНН 5948031753, ОГРН 1075948000050, юридический адрес: 614506, Пермский край, Пермский район, д. Кондратово, ул. Камская, 5б)

размещение объекта: «проезды, в том числе вдольтрассовые, и подъездные дороги, для размещения которых не требуется разрешения на строительство»

на землях государственная собственность на которые не разграничена.

на срок 1 год.

Местоположение: восточнее участка 59:32:1410001:5534, Пермский край, Пермский муниципальный округ, д. Петровка.


Приложение: схема предполагаемых к использованию земель или земельных участков.

Заместитель председателя комитета



М.В. Королева

(подпись, печать)

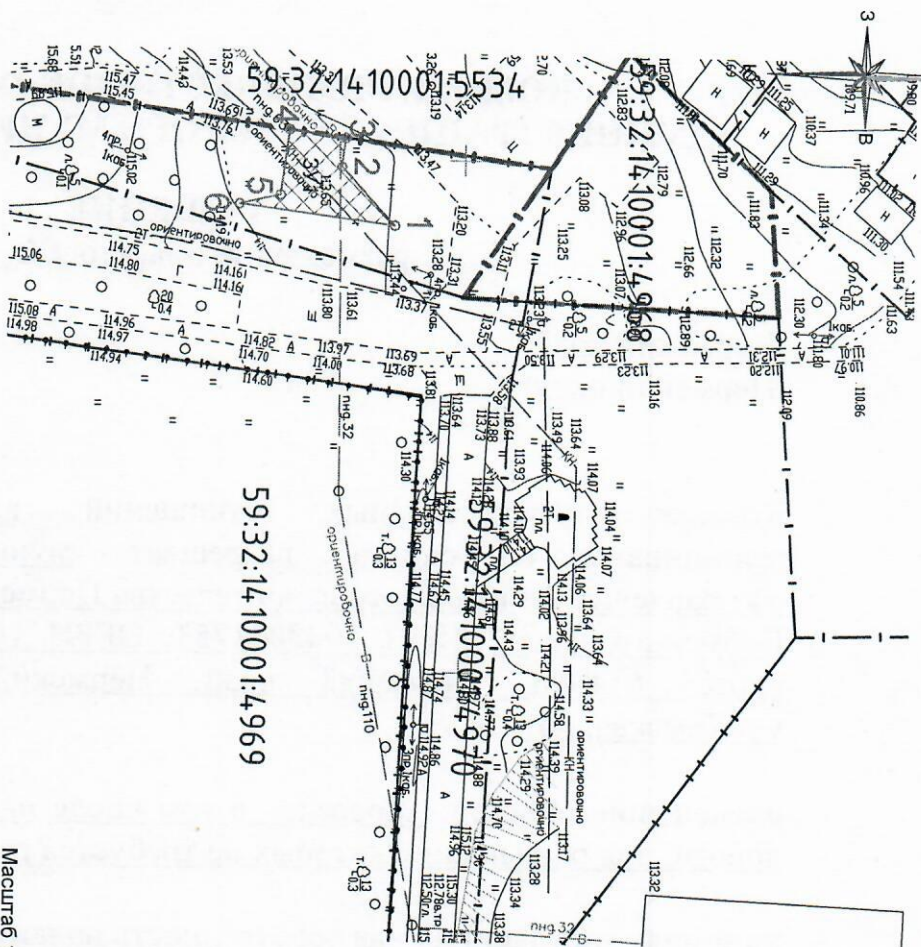

Масштаб 1:500

Описание границ смежных землепользователей
 от точки 3-4 - участок 59:32:1410001:5534, Пермский край, Пермский муниципальный район, Култаевское с/п, д. Петровка.

Схема предполагаемых к использованию земель и части земельного участка

Объект: Проезды, в том числе вдольтрассовые, и подъездные дороги, для размещения которых не требуется разрешения на строительство;

Местоположение: восточнее участка 59:32:1410001:5534, Пермский край, Пермский муниципальный район, Култаевское с/п, д. Петровка.
 Площадь земель или части земельного участка: 61,17 кв. м.
 Категория земель: Земли населенных пунктов
 Вид разрешенного использования: Проезды, в том числе вдольтрассовые, и подъездные дороги, для размещения которых не требуется разрешения на строительство.

МСК-59 (Зона 2)

Условный номер земельного участка -		
Площадь земельного участка ЗУ1-61, 17 м2.		
Обозначение характерных точек границ	Координаты, м	
Номер	X	Y
1	509093.1494	2210656.4907
2	509087.9252	2210650.7775
3	509088.2859	2210647.9951
4	509082.7825	2210647.2818
5	509081.9565	2210653.6547
6	509077.9179	2210654.5967

Условные обозначения:

- — — — — Вновь образованная часть границы;
- — — — — Граница земельного участка 59:32:1410001:4968;
- 2 — Надписи номеров вновь образованных характерных точек;
- ЗУ1 — Номер образуемого земельного участка;
- 1417 — Номер кадастрового квартала;
- 59:01:4515026 — Номер земельного участка;
- ▨ — Часть земли для устройства проезда.

Заявитель _____