



**КОМИТЕТ ИМУЩЕСТВЕННЫХ ОТНОШЕНИЙ
АДМИНИСТРАЦИИ ПЕРМСКОГО МУНИЦИПАЛЬНОГО ОКРУГА**

РЕШЕНИЕ

о размещении объектов № 3171

Пермский край
Пермский округ

15.11.2023

Комитет имущественных отношений администрации Пермского муниципального округа разрешает муниципальному учреждению «Управление капитального строительства Пермского муниципального округа Пермского края» (ИНН 5948031753, ОГРН 1075948000050, юридический адрес: 614506, Пермский край, Пермский район, д. Кондратово, ул. Камская, 5б)

размещение объекта: «проезды, в том числе вдольтрассовые, и подъездные дороги, для размещения которых не требуется разрешения на строительство»

на землях государственная собственность на которые не разграничена.

на срок 1 год.


Местоположение: восточнее участка 59:32:1410001:5534, Пермский край, Пермский муниципальный округ, д. Петровка.

Приложение: схема предполагаемых к использованию земель или земельных участков.

Заместитель председателя комитета


(подпись, печать)

М.В. Королева

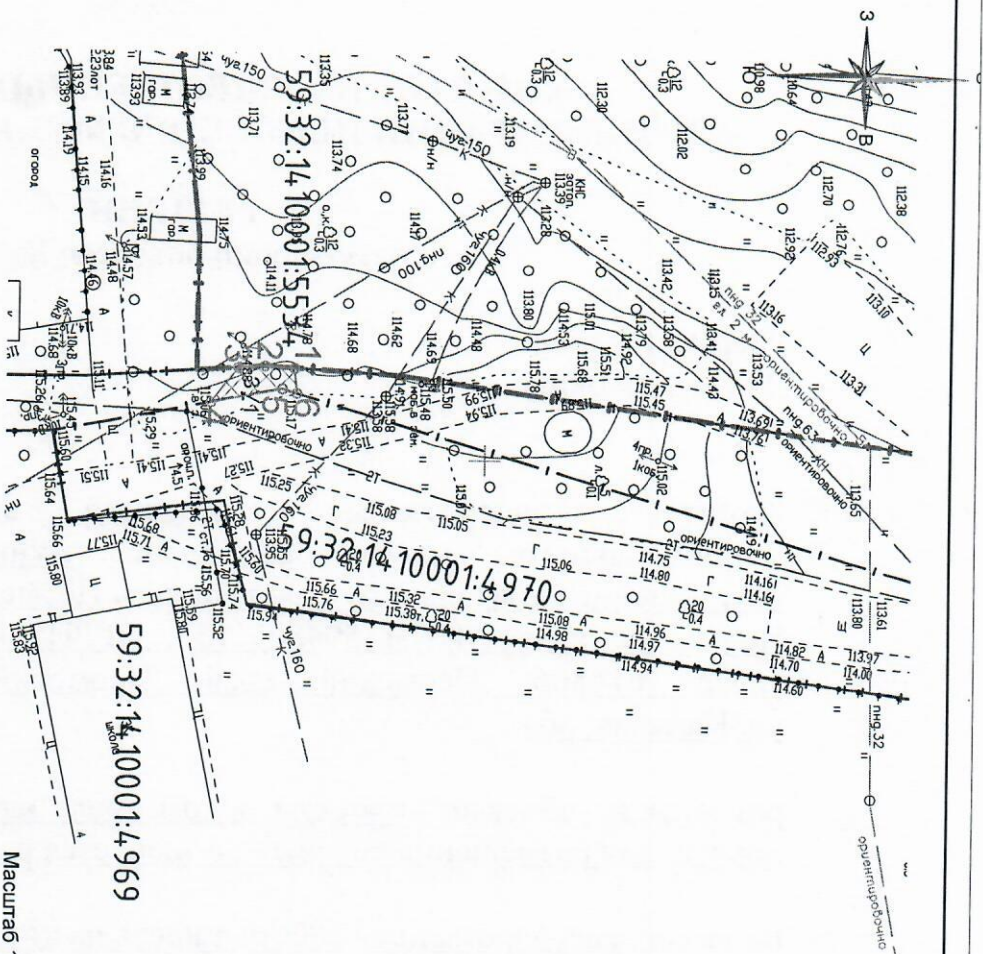

Масштаб 1:500

Описание границ смежных земельных пользователей

от точки 1-3 - Участок 59:32:1410001:5534, Пермский край, Пермский муниципальный район, Култаевское с/п, д. Петровка;
от точки 4-6 - Участок 59:32:1410001:4970, Пермский край, Пермский муниципальный район, Култаевское с/п, д. Петровка.

Заявитель _____

Схема предполагаемых к использованию земель и части земельного участка

Объект: Проезды, в том числе вдольтрассовые, и подъездные Дороги, для размещения которых не требуется разрешения на строительство;
Местоположение: восточнее участка 59:32:1410001:5534, Пермский край, Пермский муниципальный район, Култаевское с/п, д. Петровка.
Площадь земель или части земельного участка: 17,38 кв. м.
Категория земель: Земли поселений (земли населенных пунктов)
Вид разрешенного использования: Проезды, в том числе вдольтрассовые, и подъездные дороги, для размещения которых не требуется разрешения на строительство.

Условный номер земельного участка -		МСК-59 (Зона 2)	
Площадь земельного участка ЗУ1-17,38 м2.			
Обозначение характеристик точек границ	Координаты, м		
Номер	X	Y	
1	509031.3339	2210641.4012	
2	509028.4475	2210641.2482	
3	509025.8103	2210641.4247	
4	509023.1158	2210644.7331	
5	509030.16	2210643.38	
6	509031.5791	2210643.7866	

Условные обозначения:

- Новая образованная часть границы;
- Граница земельного участка 59:32:14.10001:5534;
- 2 - Надписи номеров вновь образованных характеристик точек;
- ЗУ1 - Номер образуемого земельного участка;
- 59:01:4515026: - Номер кадастрового квартала;
- 1417 - Кадастровый номер земельного участка;
- ▨ - Часть земли для устройства проезда.