



**КОМИТЕТ ИМУЩЕСТВЕННЫХ ОТНОШЕНИЙ
АДМИНИСТРАЦИИ ПЕРМСКОГО МУНИЦИПАЛЬНОГО ОКРУГА**

РЕШЕНИЕ

о размещении объектов № 3172

Пермский край
Пермский округ

15.11.2023

Комитет имущественных отношений администрации Пермского муниципального округа разрешает муниципальному учреждению «Управление капитального строительства Пермского муниципального округа Пермского края» (ИНН 5948031753, ОГРН 1075948000050, юридический адрес: 614506, Пермский край, Пермский район, д. Кондратово, ул. Камская, 5б)

размещение объекта: «проезды, в том числе вдольтрассовые, и подъездные дороги, для размещения которых не требуется разрешения на строительство»

на землях муниципальная собственность.

на срок 1 год.

Местоположение: участок 59:32:1410001:4970, Пермский край, Пермский муниципальный округ, д. Петровка.

Приложение: схема предполагаемых к использованию земель или земельных участков.

Заместитель председателя комитета


(подпись, печать)


М.В. Королева

Схема предполагаемых к использованию земель и части земельного участка


Объект: Проезды, в том числе вдольтрассовые, и подъездные дороги, для размещения которых не требуется разрешения на строительство;
 Местоположение: участок 59:32:14.10001:4970, Пермский край, Пермский муниципальный район, Култаевское с/п, д. Петровка.
 Площадь земель или части земельного участка: 40,30 кв. м.
 Категория земель: Земли поселений (земли населенных пунктов)
 Вид разрешенного использования: Проезды, в том числе вдольтрассовые, и подъездные дороги, для размещения которых не требуется разрешения на строительство.

МСК-59 (Зона 2)

Условный номер земельного участка -		Координаты, м	
Площадь земельного участка ЗУ1-40,30 м2.			
Обозначение характерных точек границ			
Номер	X	Y	
1	509034.5521	2210648.3309	
2	509034.8091	2210646.3474	
3	509031.5791	2210643.7866	
4	509030.16	2210643.38	
5	509023.1158	2210644.7331	
6	509021.5573	2210646.6467	

Условные обозначения:

- — — — — -Новая образованная часть границы;
- - - - - -Граница земельного участка 59:32:14.10001:5534;
- 2 -Надписи номеров вновь образованных характерных точек;
- ЗУ1 -Номер образуемого земельного участка;
- 59:01:4515026: -Номер кадастрового квартала;
- 1417 -Кадастровый номер земельного участка;
- ☒ -Часть земли для устройства проезда.

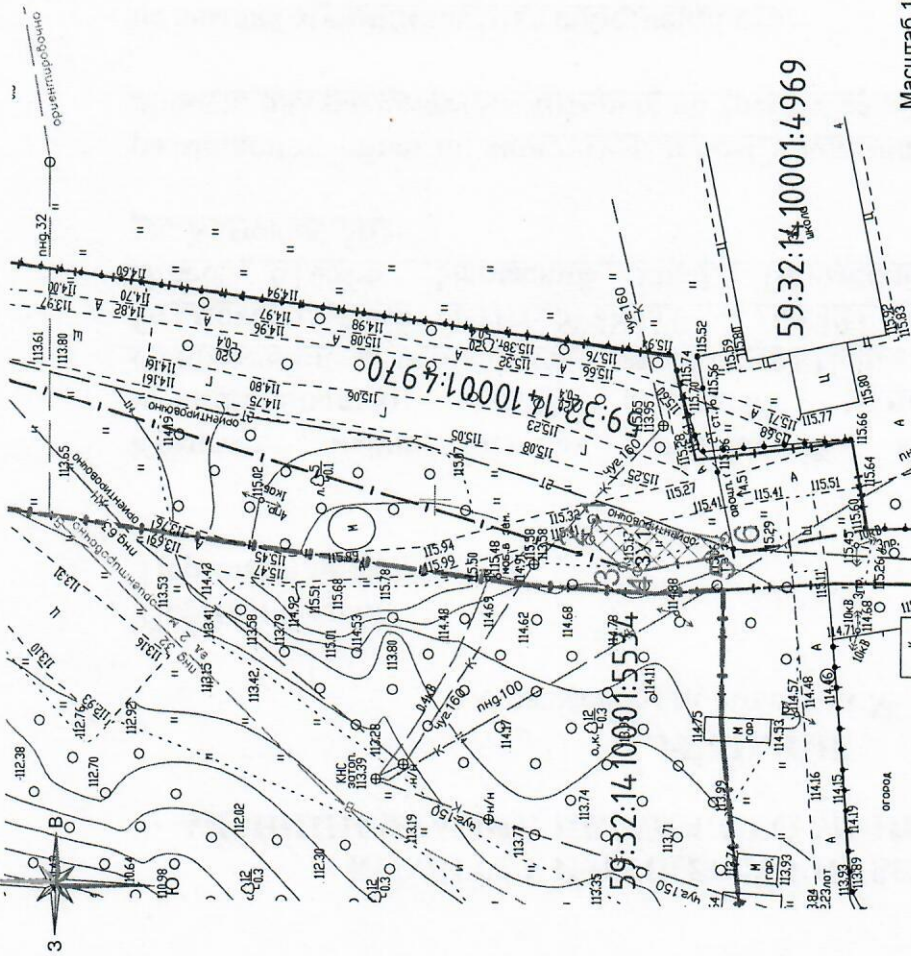

Масштаб 1:500

Описание границ смежных землепользователей

от точки 3-5 - земли населенных пунктов.

Заявитель _____