



**КОМИТЕТ ИМУЩЕСТВЕННЫХ ОТНОШЕНИЙ
АДМИНИСТРАЦИИ ПЕРМСКОГО МУНИЦИПАЛЬНОГО ОКРУГА**

РЕШЕНИЕ

о размещении объектов № 3173

Пермский край
Пермский округ

15.11.2023

Комитет имущественных отношений администрации Пермского муниципального округа разрешает муниципальному учреждению «Управление капитального строительства Пермского муниципального округа Пермского края» (ИНН 5948031753, ОГРН 1075948000050, юридический адрес: 614506, Пермский край, Пермский район, д. Кондратово, ул. Камская, 5б)

размещение объекта: «тепловые сети всех видов, включая сети горячего водоснабжения, для размещения которых не требуется разрешения на строительство»

на землях государственная собственность на которые не разграничена.

на срок 1 год.

Местоположение: восточнее участка 59:32:1410001:5534, Пермский край, Пермский муниципальный округ, д. Петровка.

Приложение: схема предполагаемых к использованию земель или земельных участков.

Особые условия использования:

1. При размещении объекта учесть параметры ширины проезда улично-дорожной сети, во избежание сужения полосы отвода дороги.
2. Получение разрешения на производство земляных работ.

Заместитель председателя комитета


(подпись, печать)


М.В. Королева

3173

Схема предполагаемых к использованию земель и части земельного участка


Объект: Тепловые сети всех видов, включая сети горячего водоснабжения, для размещения которых не требуется разрешения на строительство;
Местоположение: восточнее участка 59:32:1410001:5534, Пермский край, Пермский муниципальный район, Култаевское с/п, д. Петровка.
Площадь земель или части земельного участка: 29,18 кв. м.
Категория земель: Земли поселений (земли населенных пунктов)
Вид разрешенного использования: Тепловые сети всех видов, включая сети горячего водоснабжения, для размещения которых не требуется разрешения на строительство.

МСК-59 (Зона 2)

Условный номер земельного участка -		
Площадь земельного участка ЗУ1-29,18 м2.		
Обозначение характерных точек границ		
Координаты, м		
Номер	X	Y
1	509056.7691	2210643.9104
2	509052.2449	2210643.324
3	509050.4826	2210649.2023
4	509054.8176	2210650.4442

Условные обозначения:

- Новь образованная часть границы;
- Граница земельного участка 59:32:14:10001:4:968;
- Надписи номеров вновь образованных характерных точек;
- ЗУ1 -Номер образуемого земельного участка;
- 59:01:4515026: -Номер кадастрового квартала;
- 1417 -Кадастровый номер земельного участка;
- 1417 -Часть земли для инженерной сети теплоснабжения.

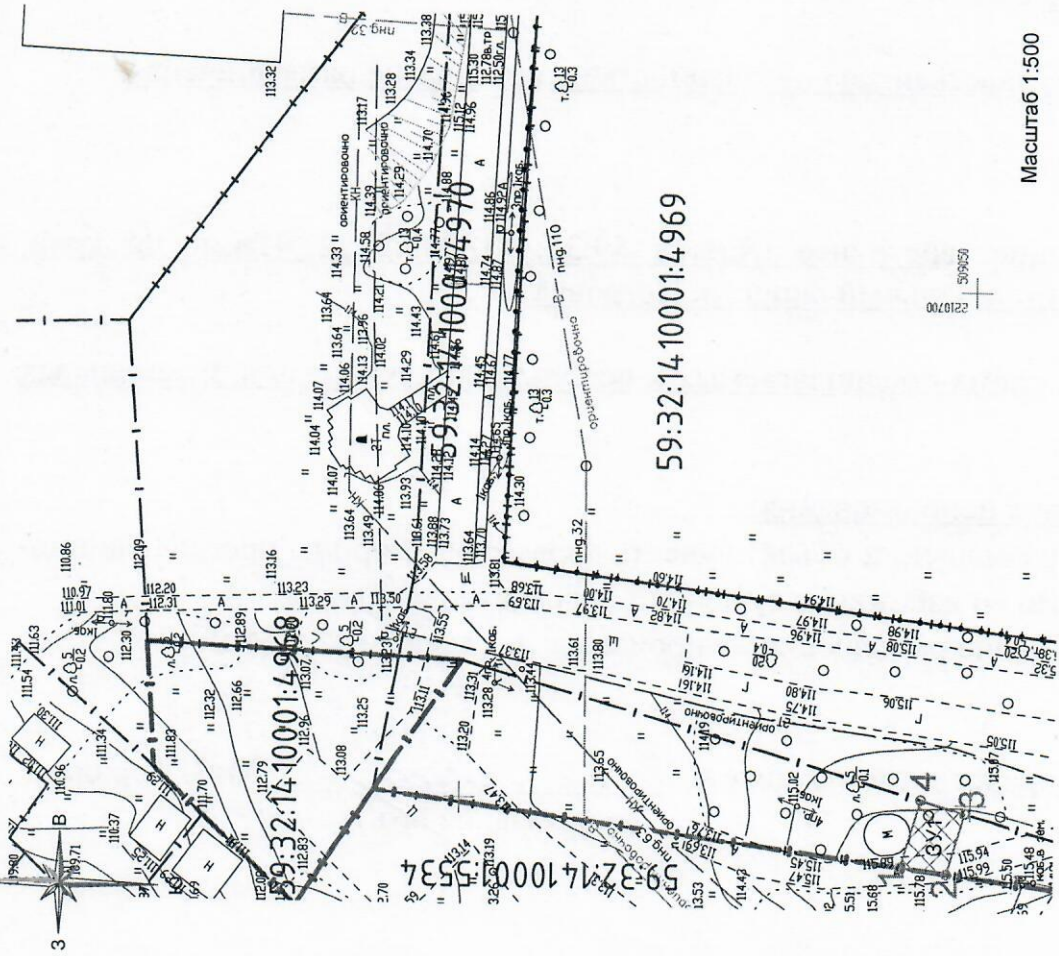

Масштаб 1:500

Описание границ смежных землепользователей
от точки 1-2 - участок 59:32:1410001:5534, Пермский край, Пермский муниципальный район, Култаевское с/п, д. Петровка;
от точки 3-4 - участок 59:32:1410001:4970, Пермский край, Пермский муниципальный район, Култаевское с/п, д. Петровка.

Заявитель _____