



**КОМИТЕТ ИМУЩЕСТВЕННЫХ ОТНОШЕНИЙ
АДМИНИСТРАЦИИ ПЕРМСКОГО МУНИЦИПАЛЬНОГО ОКРУГА**

РЕШЕНИЕ

о размещении объектов № 3174

Пермский край
Пермский округ

15.11.2023

Комитет имущественных отношений администрации Пермского муниципального округа разрешает муниципальному учреждению «Управление капитального строительства Пермского муниципального округа Пермского края» (ИНН 5948031753, ОГРН 1075948000050, юридический адрес: 614506, Пермский край, Пермский район, д. Кондратово, ул. Камская, 5б)

размещение объекта: «тепловые сети всех видов, включая сети горячего водоснабжения, для размещения которых не требуется разрешения на строительство»

на землях муниципальная собственность.

на срок 1 год.


Местоположение: восточнее участка 59:32:1410001:5534, Пермский край, Пермский муниципальный округ, д. Петровка.

Приложение: схема предполагаемых к использованию земель или земельных участков.


Особые условия использования:

1. При размещении объекта учесть параметры ширины проезда улично-дорожной сети, во избежание сужения полосы отвода дороги.
2. Получение разрешения на производство земляных работ.

Заместитель председателя комитета


(подпись, печать)


М.В. Королева

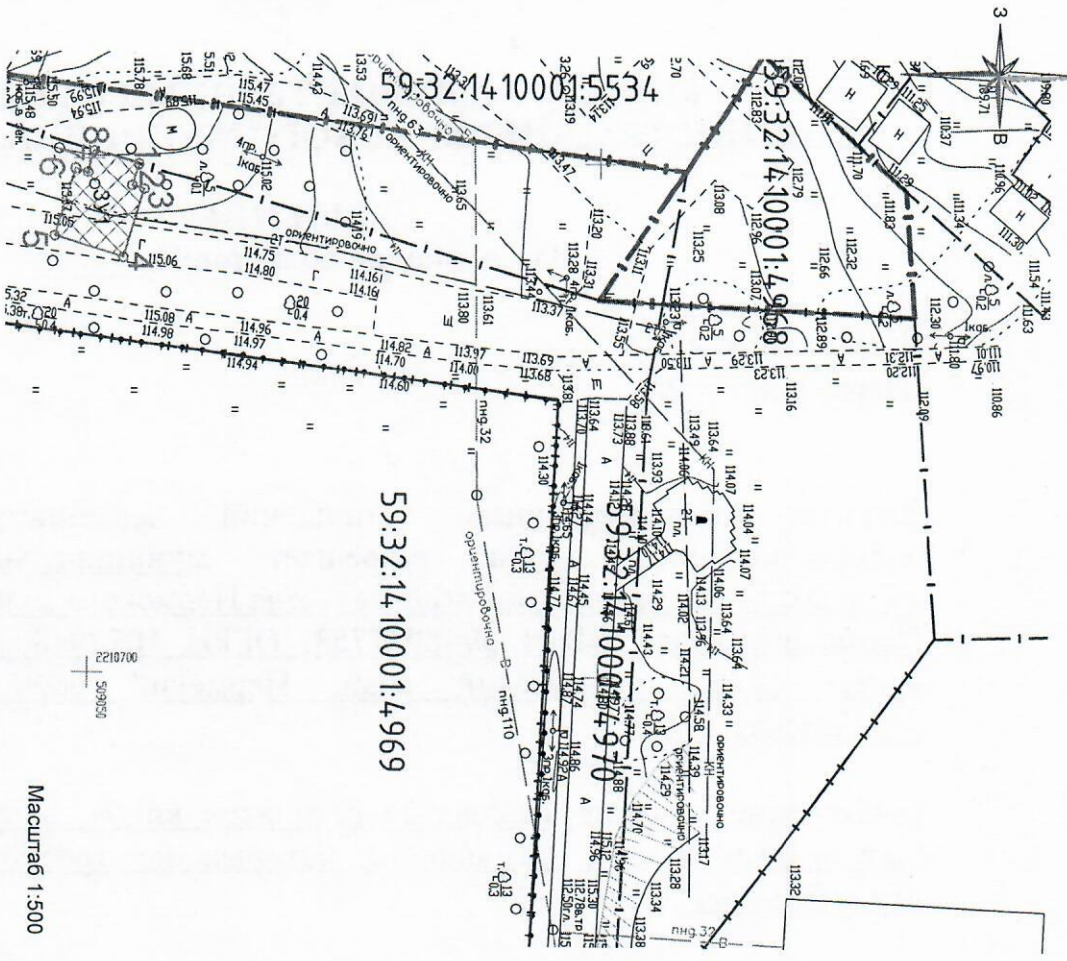

Масштаб 1:500

Описание границ смежных землепользователей
от точки 1-8 - земли населенных пунктов.

Заявитель _____

Схема предполагаемых к использованию земель и части земельного участка

Объект: Тепловые сети всех видов, включая сети горячего водоснабжения, для размещения которых не требуется разрешения на строительство.
 Местоположение: восточное участка 59:32:1410001:4970, Пермский край, Пермский район, Култаевское с/п, д. Петровка.
 Площадь земель или части земельного участка: 58,85 кв. м.
 Категория земель: Земли населенных пунктов (земли населенных пунктов)
 Вид разрешенного использования: Тепловые сети всех видов, включая сети горячего водоснабжения, для размещения которых не требуется разрешения на строительство.

МСК-59 (Зона 2)

Условный номер земельного участка -		Координаты, м	
Обозначение характерных точек границ	Х	У	
Площадь земельного участка ЗУ1-58,85 м2.			
1	509054.8176	2210650.4442	
2	509054.1852	2210652.5614	
3	509055.3378	2210652.9057	
4	509053.3345	2210659.6129	
5	509046.6273	2210657.6096	
6	509048.631	2210650.9009	
7	509049.8627	2210651.2701	
8	509050.4826	2210649.2023	

Условные обозначения:

- Вновь образованная часть границы;
- - - - Граница земельного участка 59:32:14.10001:4.968;
- 2 — Надписи номеров вновь образованных характерных точек;
- ЗУ1 — Номер образуемого земельного участка;
- 59:01:4515026 — Номер кадастрового квартала;
- 1417 — Кадастровый номер земельного участка;
- ▨ — Часть земли для инженерной сети теплоснабжения.