



**КОМИТЕТ ИМУЩЕСТВЕННЫХ ОТНОШЕНИЙ  
АДМИНИСТРАЦИИ ПЕРМСКОГО МУНИЦИПАЛЬНОГО ОКРУГА**

**РЕШЕНИЕ**  
о размещении объектов № 3336

Пермский край  
Пермский округ

24.11.2023

Комитет имущественных отношений администрации Пермского муниципального округа разрешает Акционерному обществу «Газпром газораспределение Пермь» (ИНН 5902183841, ОГРН 1025900512670, почтовый адрес: 614000, г. Пермь, ул. Петропавловская, 43)

размещение объекта «Газопровод давлением до 1.2 Мпа, для размещения которого не требуется разрешения на строительство»

на землях муниципальной собственности и государственная собственность на которые не разграничена

на срок 1 год

Местоположение: Пермский край, м.о. Пермский, д. Мостовая

Приложение: схема предполагаемых к использованию земель или части земельного участка.

Особые условия использования:

- 1) При размещении газопровода учесть параметры ширины проезда улично-дорожной сети, во избежание сужения полосы отвода дороги.
- 2) При условии получения разрешения на производство земляных работ.

Заместитель председателя комитета



(подпись, печать)

М.В. Королева

## Схема предполагаемых к использованию земель или части земельного участка

Объект: Газопровод давлением до 1,2 Мпа, для размещения которого не требуется разрешения на строительство по адресу: Пермский край, м.о. Пермский, д. Мостовая, ул. 5 Береговая, позиция 2

Местоположение: расположенных по адресу: Пермский край, м.о. Пермский, д. Мостовая

Каталог координат, м

Площадь земель или части земельного участка, кв.м.: 157

Категория земель: земли населенных пунктов

Вид разрешенного использования: -

Описание границ смежных землепользователей:

От точки н1 до точки н2 - земельный участок с кадастровым номером 59:32:5290001:1748

От точки н2 до точки н3 - земельный участок с кадастровым номером 59:32:5290001:1750

От точки н3 до точки н7 - земельный участок с кадастровым номером 59:32:5290001:1759

От точки н7 до точки н9 - земельный участок с кадастровым номером 59:32:5290001:1758


От точки н9 до точки н1 - земельный участок с кадастровым номером 59:32:5290001:1759

№ точки границы	X	Y
н1	514747.28	2259887.00
н2	514746.56	2259886.10
н3	514744.52	2259883.54
н4	514748.87	2259882.52
н5	514753.20	2259883.61
н6	514764.14	2259895.20
н7	514769.76	2259899.21
н8	514778.38	2259905.10
н9	514776.95	2259907.16
н10	514776.10	2259908.38
н11	514761.52	2259898.24
н12	514751.10	2259887.21
н13	514748.83	2259886.64
н1	514747.28	2259887.00

**Условные обозначения:**

- предполагаемый участок земель, на которых планируется размещение объекта
- :1759 - границы и номер земельного участка, сведения о которых внесены в ЕГРН
- :2232 - границы и номер объекта капитального строительства, сведения о которых внесены в ЕГРН

- 59:32-6.6531 - зоны с особыми условиями использования территории, сведения о которых внесены в ЕГРН
- :ЗУ1 - обозначение запрашиваемого земельного участка
- н1 - характерная точка границ земель или части земельного участка
- 59:32:5290001 - номер кадастрового квартала
- граница кадастрового квартала

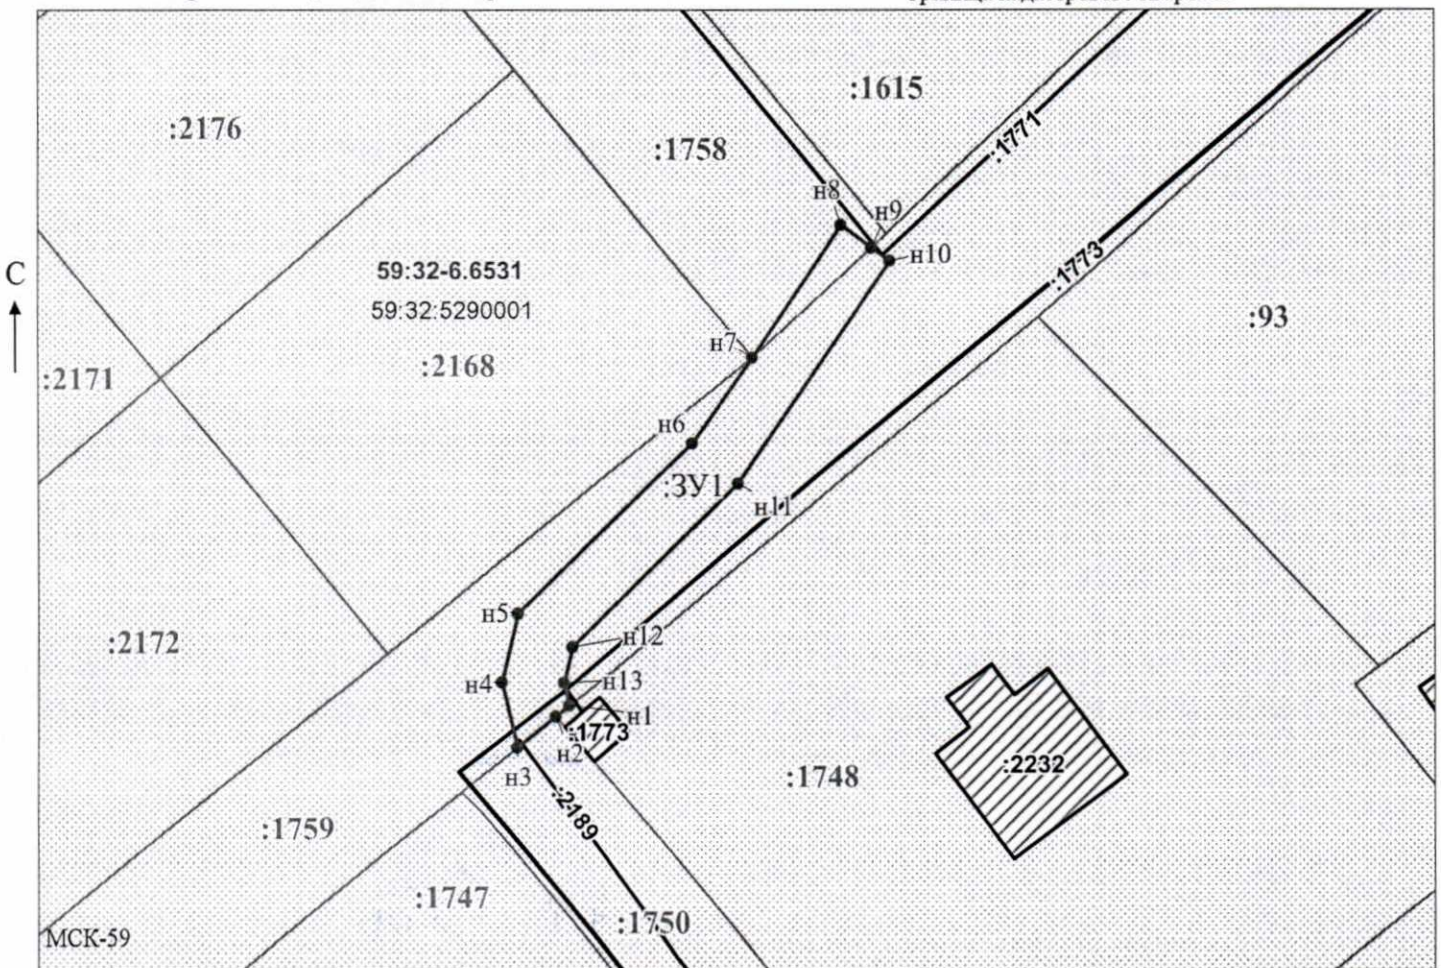

Масштаб 1:500

Заявитель: \_\_\_\_\_ / Офишкина И.В.  
 МП \_\_\_\_\_ (подпись, расшифровка подписи)

(для юридических лиц и индивидуальных предпринимателей)