



**КОМИТЕТ ИМУЩЕСТВЕННЫХ ОТНОШЕНИЙ  
АДМИНИСТРАЦИИ ПЕРМСКОГО МУНИЦИПАЛЬНОГО ОКРУГА**

**РЕШЕНИЕ**

о размещении объектов № 3340

Пермский край  
Пермский округ

24.11.2023

Комитет имущественных отношений администрации Пермского муниципального округа разрешает Акционерному обществу «Газпром газораспределение Пермь» (ИНН 5902183841, ОГРН 1025900512670, почтовый адрес: 614000, г. Пермь, ул. Петропавловская, 43)

размещение объекта «Газопровод давлением до 1.2 Мпа, для размещения которого не требуется разрешения на строительство»

на землях государственная собственность на которые не разграничена

на срок 1 год

Местоположение: Пермский край, м.о. Пермский, с/пос. Сылвенское, д. Буланки, ул. Центральная, к дому 14

Приложение: схема предполагаемых к использованию земель или части земельного участка.

Особые условия использования:

- 1) При размещении газопровода учесть параметры ширины проезда улично-дорожной сети, во избежание сужения полосы отвода дороги.
- 2) При условии получения разрешения на производство земляных работ.
- 3) При пересечении автомобильной дороги Ерепеты-Симакино получить технические условия в МКУ «Управление благоустройством Пермского муниципального округа».

Заместитель председателя комитета



М.В. Королева

## Схема предполагаемых к использованию земель или части земельного участка

Объект: Газопровод давлением до 1.2 Мпа, для размещения которого не требуется разрешения на строительство

Местоположение: расположенных по адресу: Пермский край, м.о. Пермский,  
д. Буланки, ул. Центральная, к дому 14

Площадь земель или части земельного участка, кв.м.: 244

Категория земель: земли населенных пунктов

Вид разрешенного использования: -

Описание границ смежных землепользователей:

От точки н1 до точки н2 - земельный участок с кадастровым номером 59:32:3630006:92

От точки н2 до точки н1 - земли общего пользования

Условные обозначения:

- предполагаемый участок земель, на которых планируется размещение объекта
- :92 - границы и номер земельного участка, сведения о которых внесены в ЕГРН
- :242 - границы и номер объекта капитального строительства, сведения о которых внесены в ЕГРН
- граница кадастрового квартала
- 59:32-6.835 - зоны с особыми условиями использования территории, сведения о которых внесены в ЕГРН


Каталог координат, м

№ точки границы	X	Y
н1	516028.62	2262794.30
н2	516028.94	2262790.31
н3	516033.78	2262790.84
н4	516033.84	2262789.00
н5	516037.84	2262789.12
н6	516037.72	2262793.18
н7	516036.47	2262807.32
н8	516034.35	2262838.90
н9	516027.82	2262843.88
н10	516025.57	2262840.56
н11	516030.49	2262836.82
н12	516032.49	2262807.02
н13	516033.55	2262794.84
н1	516028.62	2262794.30

:3У1 - обозначение запрашиваемого земельного участка

• н1 - характерная точка границ земель или части земельного участка

59:32:3630006 - номер кадастрового квартала

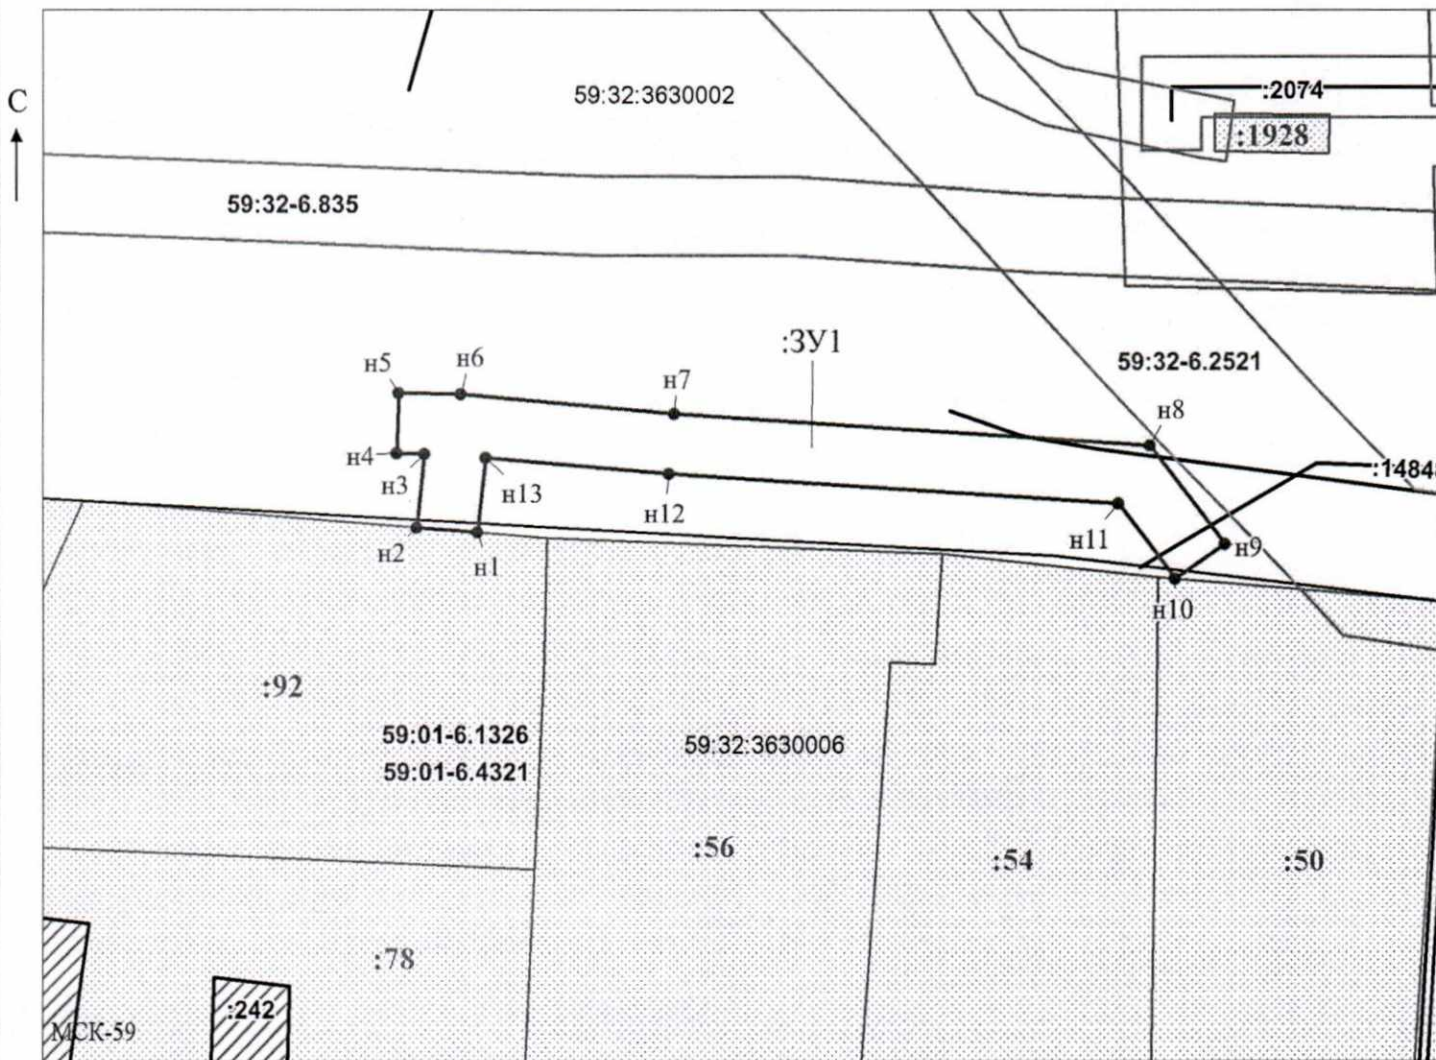

Масштаб 1:500

Заявитель: \_\_\_\_\_ / Офишкина И.В.  
МП (подпись, расшифровка подписи)

(для юридических лиц  
и индивидуальных предпринимателей)