



**КОМИТЕТ ИМУЩЕСТВЕННЫХ ОТНОШЕНИЙ  
АДМИНИСТРАЦИИ ПЕРМСКОГО МУНИЦИПАЛЬНОГО ОКРУГА**

**РЕШЕНИЕ**

о размещении объектов № 3345

Пермский край  
Пермский округ

24.11.2023

Комитет имущественных отношений администрации Пермского муниципального округа разрешает Акционерному обществу «Газпром газораспределение Пермь» (ИНН 5902183841, ОГРН 1025900512670, почтовый адрес: 614000, г. Пермь, ул. Петропавловская, 43)

размещение объекта «Газопровод-ввод до границы земельного участка по адресу: Уральская ул. 50, Ферма п. (газопровод давлением до 1.2 Мпа, для размещения которого не требуется разрешения на строительство)»

на землях государственная собственность на которые не разграничена.

на срок 1 год

Местоположение: Пермский край, Пермский муниципальный округ, п. Ферма.


Приложение: схема предполагаемых к использованию земель или части земельного участка.

Особые условия использования:

1) При размещении газопровода учесть параметры ширины проезда улично-дорожной сети, во избежание сужения полосы отвода дороги.

2) При условии получения разрешения на производство земляных работ.

Заместитель председателя комитета

  
(подпись, печать)

М.В. Королева



## Схема предполагаемых к использованию земель или части земельного участка

Объект: "Газопровод-ввод до границы земельного участка по адресу: Уральская ул 50, Ферма п"


Местоположение: Пермский край, Пермский муниципальный округ, п. Ферма

Площадь земель или части земельного участка, кв.м.: 202

Категория земель: земли населённых пунктов

Вид разрешенного использования земельного участка: отсутствует

№ точки границы	Каталог координат (МСК-59), м	
	X	Y
1	506302.27	2235609.17
2	506301.65	2235612.97
3	506251.88	2235602.72
4	506250.33	2235602.55
5	506251.41	2235597.82
6	506263.04	2235600.45
7	506266.97	2235602.38

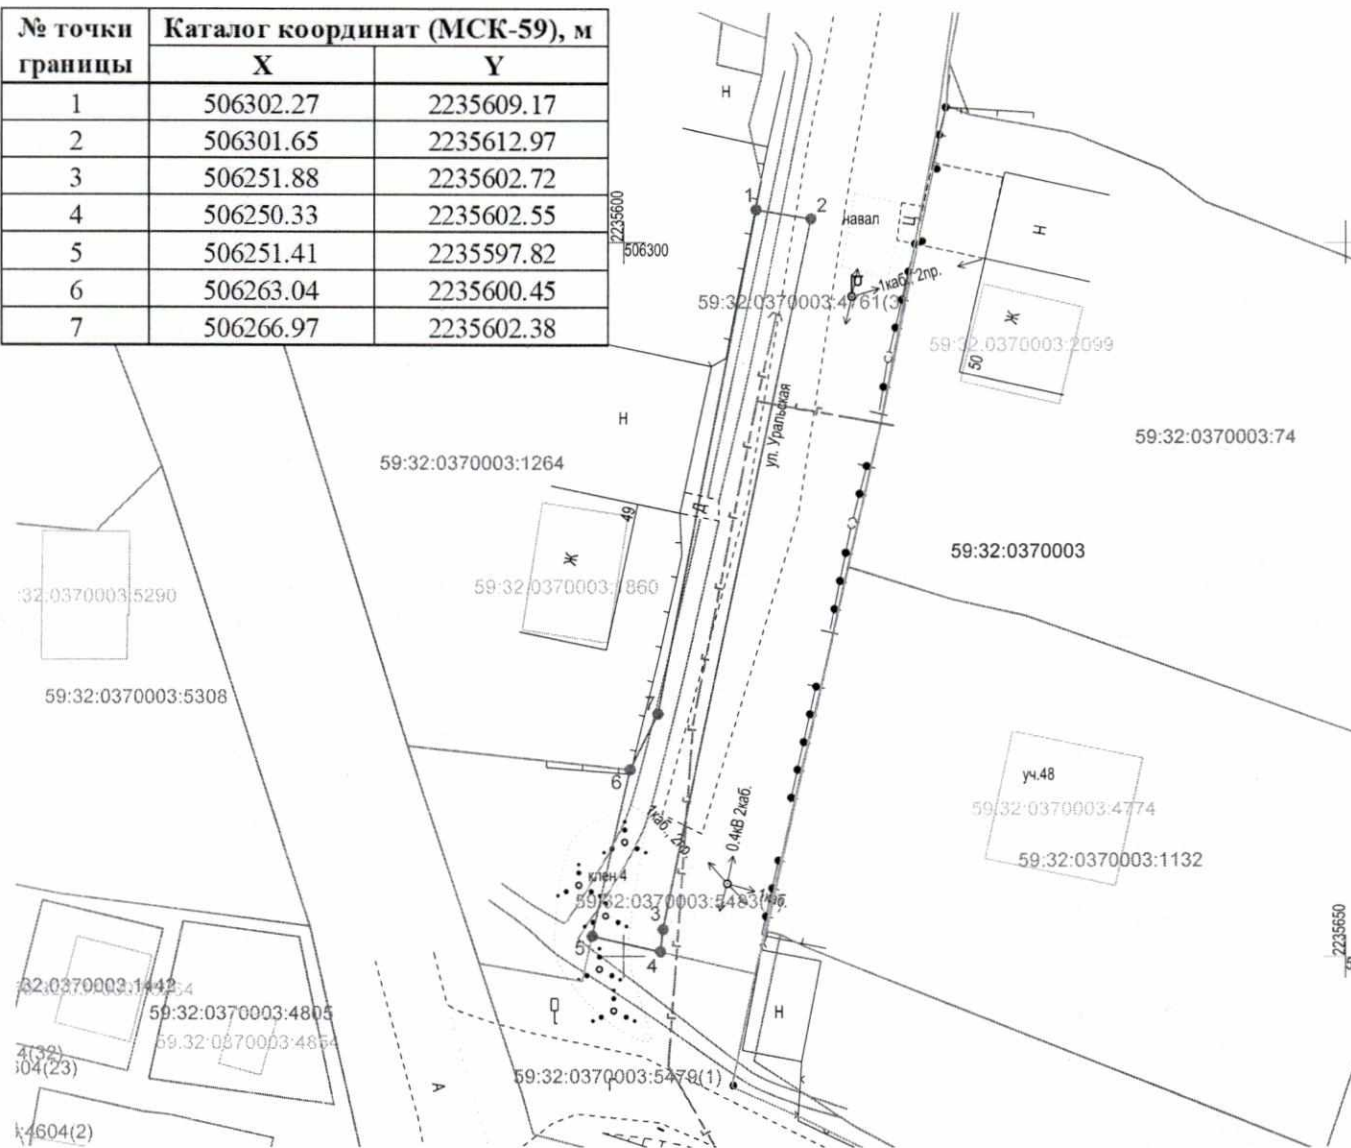

Масштаб 1:500

**Условные обозначения:**

- 1 — 2 — граница предполагаемых к использованию земель или части земельного участка
- граница земельного участка ранее учтенного в ЕГРН
- граница кадастрового квартала
- 59:32:0370003 — кадастровый номер квартала
- 59:32:0370003:1132 — кадастровый номер земельного участка в кадастровом квартале
- проектируемый газопровод-ввод (в подземном исполнении)
- существующий газопровод

**Описание границ смежных землепользователей:**

- от т.5 до т.6 - земли неразграниченной государственной (муниципальной) собственности
- от т.1 до т.4 - земельный участок с кадастровым номером 59:32:0370003:4761; 59:32:0370003:5483
- от т.4 до т.5 - земельный участок с кадастровым номером 59:32:0370003:5479
- от т.6 до т.1 - земельный участок с кадастровым номером 59:32:0370003:1264

Заявитель

(подпись, расшифровка подписи)  
МП  
(для юридических лиц и ИП)

Косачев О.В., по доверенности  
№ 1853 от 28.12.2022  
Верно