



**КОМИТЕТ ИМУЩЕСТВЕННЫХ ОТНОШЕНИЙ
АДМИНИСТРАЦИИ ПЕРМСКОГО МУНИЦИПАЛЬНОГО ОКРУГА**

РЕШЕНИЕ
о размещении объектов № 3346

Пермский край
Пермский округ

24.11.2023

Комитет имущественных отношений администрации Пермского муниципального округа разрешает Акционерному обществу «Газпром газораспределение Пермь» (ИНН 5902183841, ОГРН 1025900512670, почтовый адрес: 614000, г. Пермь, ул. Петропавловская, 43)

размещение объекта «Газопровод-ввод до границы земельного участка по адресу: Лесная ул. 3б, Мулянка п. (газопровод давлением до 1.2 Мпа, для размещения которого не требуется разрешения на строительство)».

на землях государственная собственность на которые не разграничена.

на срок 1 год

Местоположение: Пермский край, Пермский м.о., п. Мулянка.

Приложение: схема предполагаемых к использованию земель или части земельного участка.

Особые условия использования:

- 1) При установке газопровода учесть параметры ширины проезда улично-дорожной сети, во избежание сужения полосы отвода дороги.
- 2) При условии получения разрешения на производство земляных работ.

Заместитель председателя комитета


(подпись, печать)

М.В. Королева



Схема предполагаемых к использованию земель или части земельного участка

Объект: "Газопровод-ввод до границы земельного участка по адресу: Лесная ул 36, Мулянка п"


Местоположение: Пермский край, Пермский м.о, п. Мулянка

Площадь земель или части земельного участка, кв.м.: 1263

Категория земель: земли населённых пунктов

Вид разрешенного использования земельного участка: отсутствует

№ точки границы	Каталог координат (МСК-59), м		№ точки границы	Каталог координат (МСК-59), м	
	X	Y		X	Y
1	493977.65	2240397.45	6	493947.41	2240448.38
2	493971.06	2240404.32	7	493942.89	2240454.61
3	493952.92	2240426.91	8	493926.54	2240443.63
4	493967.46	2240438.65	9	493952.19	2240407.40
5	493953.67	2240453.86	10	493966.52	2240388.23

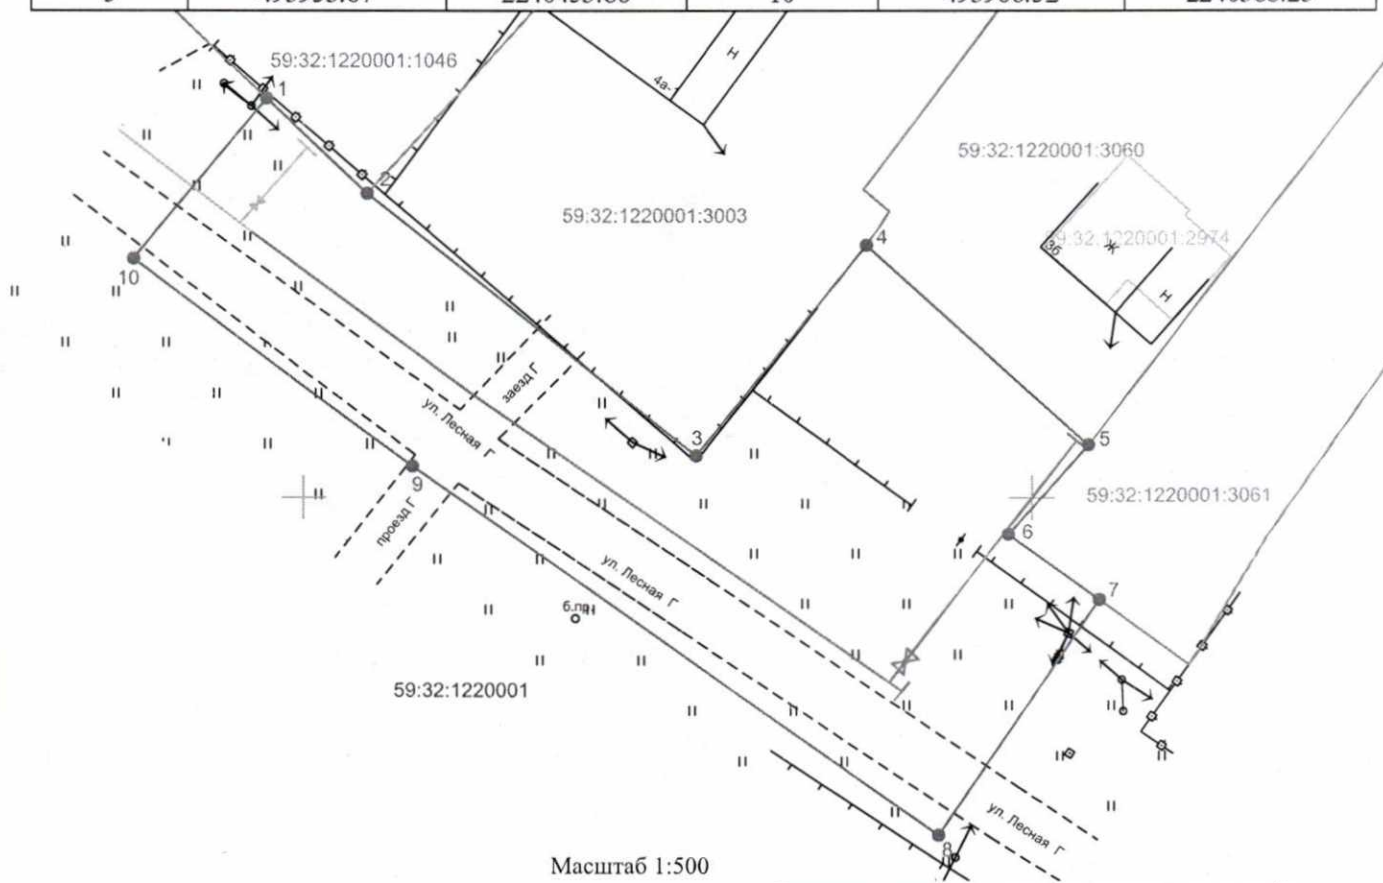

Масштаб 1:500

Условные обозначения:

- — — — ●
1 ————— 2
 -
 -
 - 59:32:1220001
 - 59:32:1220001:3003
 -
 -
 -
- граница предполагаемых к использованию земель или части земельного участка
 - граница земельного участка ранее учтенного в ЕГРН
 - граница кадастрового квартала
 - кадастровый номер квартала
 - кадастровый номер земельного участка в кадастровом квартале
 - проектируемый газопровод-ввод (в подземном исполнении)
 - существующий газопровод

Описание границ смежных землепользователей:

- от т.7 до т.1 - земли неразграниченной государственной (муниципальной) собственности
- от т.1 до т.2 - земельный участок с кадастровым номером 59:32:1220001:1046
- от т.2 до т.4 - земельный участок с кадастровым номером 59:32:1220001:3003
- от т.4 до т.5 - земельный участок с кадастровым номером 59:32:1220001:3060
- от т.5 до т.7 - земельный участок с кадастровым номером 59:32:1220001:3061

Заявитель

OK
(подпись, расшифровка подписи)
МП
(для юридических лиц и ИП)

Косачев О.В., по доверенности
№ 1853 от 28.12.2022

Верно