



**КОМИТЕТ ИМУЩЕСТВЕННЫХ ОТНОШЕНИЙ  
АДМИНИСТРАЦИИ ПЕРМСКОГО МУНИЦИПАЛЬНОГО ОКРУГА**

**РЕШЕНИЕ**

о размещении объектов № 3365

Пермский край  
Пермский округ

24.11.2023

Комитет имущественных отношений администрации Пермского муниципального округа разрешает Акционерному обществу «Газпром газораспределение Пермь» (ИНН 5902183841, ОГРН 1025900512670, почтовый адрес: 614000, г. Пермь, ул. Петропавловская, 43)

размещение объекта «Газопровод давлением до 1,2 Мпа, для размещения которого не требуется разрешения на строительство»

на землях государственная собственность на которые не разграничена

на срок 1 год


Местоположение: расположенных по адресу: Пермский край, м.о. Пермский, д. Нестюково, ул. Бабинская, к дому 50а (кад. № 59:32:0390001:2136).

Приложение: схема предполагаемых к использованию земель или части земельного участка.

Особые условия использования:

- 1) При размещении газопровода учесть параметры ширины проезда улично-дорожной сети, во избежание сужения полосы отвода дороги.
- 2) При условии получения разрешения на производство земляных работ.

Заместитель председателя комитета

  
(подпись, печать)

М.В. Королева



## Схема предполагаемых к использованию земель или части земельного участка

Объект: Газопровод давлением до 1.2 Мпа. для размещения которого не требуется разрешения на строительство

Местоположение: расположенных по адресу: Пермский край, м.о. Пермский, д. Нестюково, ул. Бабинская, к дому 50а (кад. № 59:32:0390001:2136)

Площадь земель или части земельного участка, кв.м.: 322

Категория земель: земли населенных пунктов

Вид разрешенного использования: -

Описание границ смежных землепользователей:

От точки н1 до точки н2 - земельный участок с кадастровым номером 59:32:0390001:2136

От точки н2 до точки н4 - земельный участок с кадастровым номером 59:32:0390001:2137

От точки н4 до точки н5 - земельный участок с кадастровым номером 59:32:0390001:2138

От точки н5 до точки н10 - земли общего пользования

От точки н10 до точки н11 - земельный участок с кадастровым номером 59:32:3960006:6797

От точки н11 до точки н14 - земли общего пользования


От точки н14 до точки н1 - земельный участок с кадастровым номером 59:32:0390001:2020

Каталог координат, м

№ точки границы	X	Y
н1	502191.83	2233903.55
н2	502185.07	2233911.13
н3	502182.23	2233914.31
н4	502181.94	2233915.06
н5	502178.90	2233923.02
н6	502177.27	2233923.52
н7	502173.91	2233928.91
н8	502164.57	2233923.10
н9	502167.91	2233917.72
н10	502169.25	2233916.49
н11	502171.04	2233913.31
н12	502173.09	2233913.01
н13	502189.39	2233894.72
н14	502192.78	2233897.78
н1	502191.83	2233903.55

**Условные обозначения:**

- предполагаемый участок земель, на которых планируется размещение объекта
- :2136 - границы и номер земельного участка, сведения о которых внесены в ЕГРН
- :2151 - границы и номер объекта капитального строительства, сведения о которых внесены в ЕГРН
- граница кадастрового квартала
- 59:32-6.553 - зоны с особыми условиями использования территории, сведения о которых внесены в ЕГРН
- :3У1 - обозначение запрашиваемого земельного участка
- н1 - характерная точка границ земель или части земельного участка
- 59:32:0390001 - номер кадастрового квартала

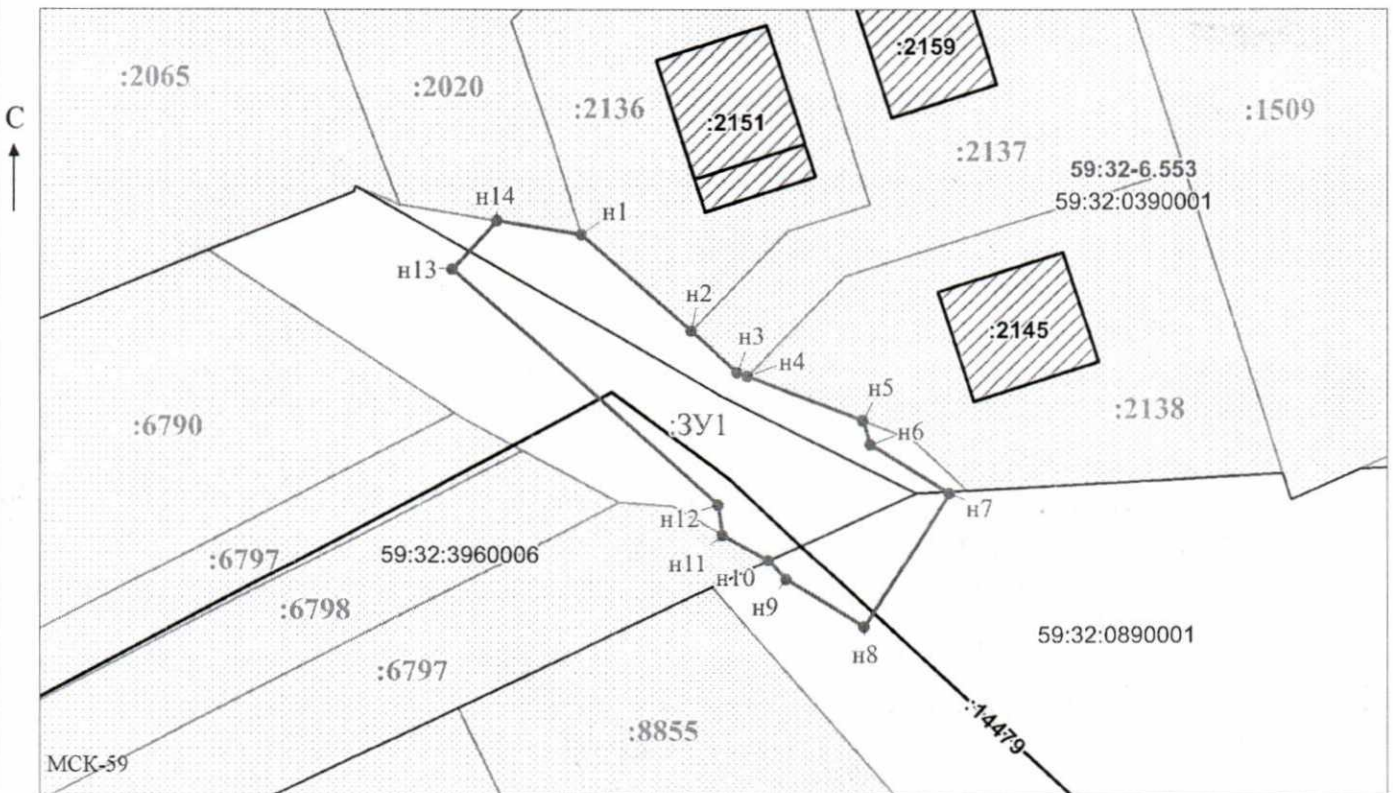

Масштаб 1:500

Заявитель: \_\_\_\_\_ / Офишкина И.В.  
 МП \_\_\_\_\_ (подпись, расшифровка подписи)  
 (для юридических лиц и индивидуальных предпринимателей)