



**КОМИТЕТ ИМУЩЕСТВЕННЫХ ОТНОШЕНИЙ
АДМИНИСТРАЦИИ ПЕРМСКОГО МУНИЦИПАЛЬНОГО ОКРУГА**

РЕШЕНИЕ

о размещении объектов № 3375

Пермский край
Пермский округ

24.11.2023

Комитет имущественных отношений администрации Пермского муниципального округа разрешает Акционерному обществу «Газпром газораспределение Пермь» (ИНН 5902183841, ОГРН 1025900512670, почтовый адрес: 614000, г. Пермь, ул. Петропавловская, 43)

размещение объекта «Газопровод давлением до 1.2 Мпа, для размещения которого не требуется разрешения на строительство»

на землях муниципальной собственности и государственная собственность на которые не разграничена

на срок 1 год

Местоположение: Пермский край, Пермский муниципальный округ, с. Ляды, ул. Карьерная 5-я, к дому 3

Приложение: схема предполагаемых к использованию земель или части земельного участка.

Особые условия использования:

- 1) При размещении газопровода учесть параметры ширины проезда улично-дорожной сети, во избежание сужения полосы отвода дороги.
- 2) При условии получения разрешения на производство земляных работ.

Заместитель председателя комитета


(подпись, печать)

М.В. Королева



Схема предполагаемых к использованию земель или части земельного участка

Объект: Газопровод давлением до 1,2 Мпа, для размещения которого не требуется разрешения на строительство

Местоположение: расположенных по адресу: Пермский край, м.р-н Пермский, с. Ляды, ул. Карьерная 5-я, к дому 3

Каталог координат, м

Площадь земель или части земельного участка, кв.м.: 151

Категория земель: земли населенных пунктов

Вид разрешенного использования: -

№ точки границы	X	Y
n1	526452.54	2254771.73
n2	526456.29	2254774.99
n3	526456.45	2254775.54
n4	526461.18	2254779.52
n5	526468.86	2254786.77
n6	526469.30	2254786.36
n7	526482.96	2254797.84
n8	526480.38	2254800.90
n9	526479.04	2254799.77
n10	526456.04	2254780.42
n11	526452.70	2254776.99
n12	526452.04	2254774.74
n1	526452.54	2254771.73

Описание границ смежных землепользователей:

От точки n1 до точки n2 - земельный участок с кадастровым номером 59:32:1020001:261

От точки n2 до точки n4 - земельный участок с кадастровым номером 59:32:1020001:3599


От точки n4 до точки n6 - земельный участок с кадастровым номером 59:32:1020001:1484

От точки n6 до точки n9 - земельный участок с кадастровым номером 59:32:1020001:3530

От точки n9 до точки n1 - земельный участок с кадастровым номером 59:32:1020001:3599

Условные обозначения:

- | | | | |
|---|---|--|--|
| <div style="border: 1px solid black; width: 20px; height: 10px; margin-bottom: 5px;"></div> <div style="border: 1px solid black; width: 20px; height: 10px; margin-bottom: 5px; text-align: center; font-size: 8px;">:32</div> <div style="border: 1px solid black; width: 20px; height: 10px; margin-bottom: 5px; background: repeating-linear-gradient(45deg, transparent, transparent 2px, black 2px, black 4px); text-align: center; font-size: 8px;">:1335</div> | <ul style="list-style-type: none"> - предполагаемый участок земель, на которых планируется размещение объекта - границы и номер земельного участка, сведения о которых внесены в ЕГРН - границы и номер объекта капитального строительства, сведения о которых внесены в ЕГРН - граница кадастрового квартала | <div style="border: 1px solid black; width: 20px; height: 10px; margin-bottom: 5px; text-align: center; font-size: 8px;">59:35-6.2</div> <div style="margin-bottom: 5px;">:3У1</div> <div style="text-align: center; font-size: 8px;">● n1</div> | <ul style="list-style-type: none"> - зоны с особыми условиями использования территории, сведения о которых внесены в ЕГРН - обозначение запрашиваемого земельного участка - характеристическая точка границ земель или части земельного участка |
|---|---|--|--|
- 59:32:1020001 - номер кадастрового квартала

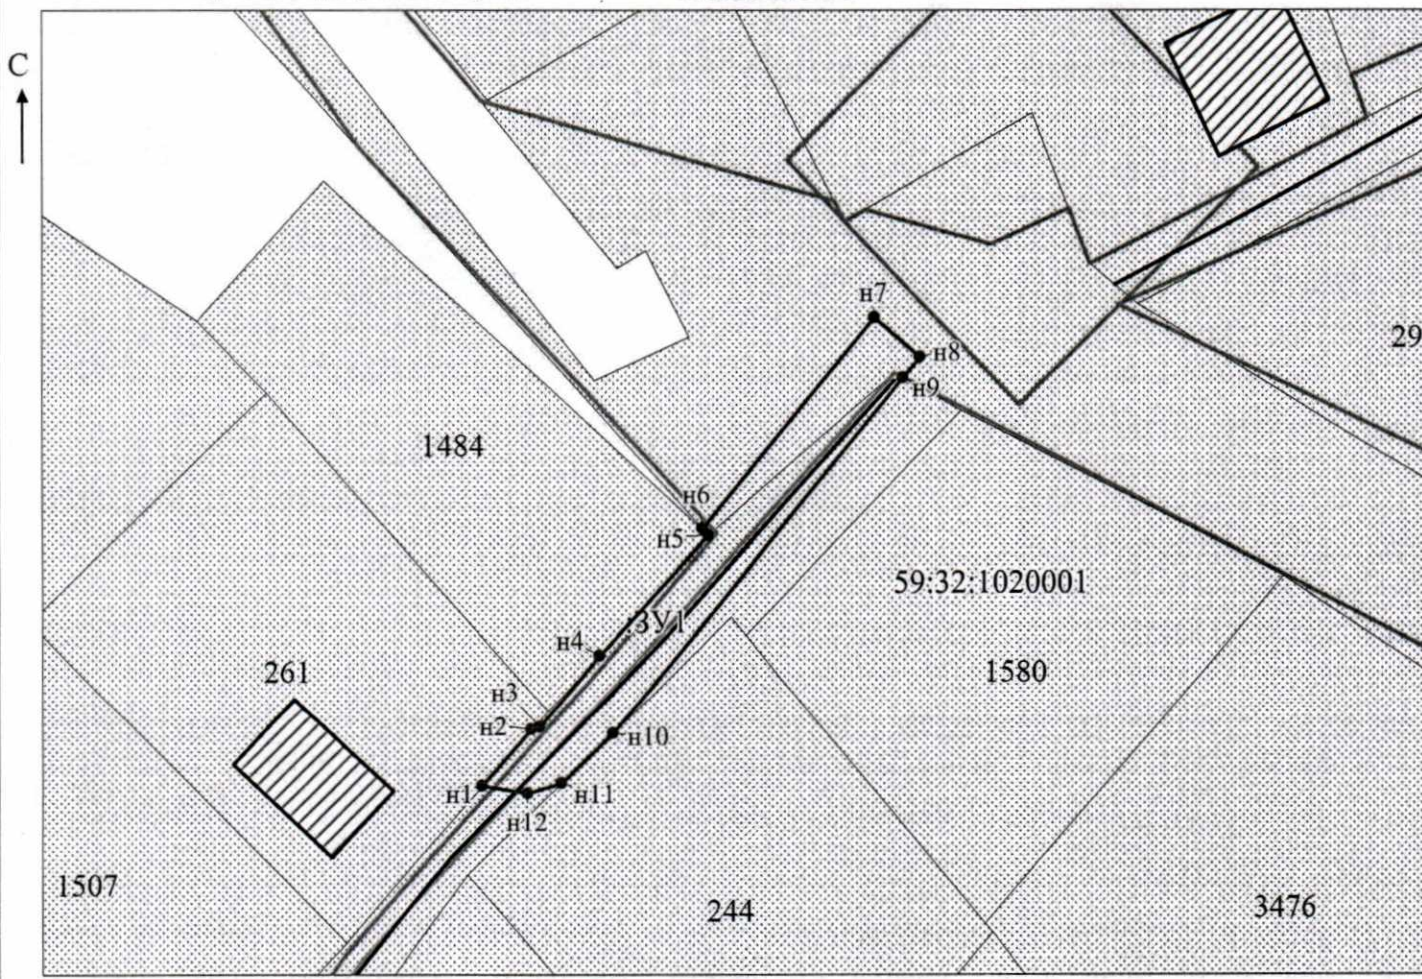

Масштаб 1:500
/ Захарова Е. Л.

МСК-59

Заявитель: Лванг _____
 МП (подпись, расшифровка подписи)

(для юридических лиц
и индивидуальных предпринимателей)