



**КОМИТЕТ ИМУЩЕСТВЕННЫХ ОТНОШЕНИЙ
АДМИНИСТРАЦИИ ПЕРМСКОГО МУНИЦИПАЛЬНОГО ОКРУГА**

РЕШЕНИЕ

о размещении объектов № 3380

Пермский край
Пермский округ

24.11.2023

Комитет имущественных отношений администрации Пермского муниципального округа разрешает Акционерному обществу «Газпром газораспределение Пермь» (ИНН 5902183841, ОГРН 1025900512670, почтовый адрес: 614000, г. Пермь, ул. Петропавловская, 43)

размещение объекта «Газопровод давлением до 1.2 Мпа, для размещения которого не требуется разрешения на строительство»

на землях государственная собственность на которые не разграничена

на срок 1 год

Местоположение: Пермский край, м.о. Пермский, д. Мостовая, ул. 2-й Переулок, д. 21


Приложение: схема предполагаемых к использованию земель или части земельного участка.

Особые условия использования:

1) При размещении газопровода учесть параметры ширины проезда улично-дорожной сети, во избежание сужения полосы отвода дороги.

2) При условии получения разрешения на производство земляных работ.

Заместитель председателя комитета

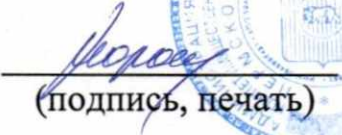
(подпись, печать)


М.В. Королева

Схема предполагаемых к использованию земель или части земельного участка

Объект: Газопровод давлением до 1,2 Мпа, для размещения которого не требуется разрешения на строительство

Местоположение: расположенных по адресу: Пермский край, м.о. Пермский, с/пос. Сылвенское, д. Мостовая, ул. 2-й Переулок, д. 21

Площадь земель или части земельного участка, кв.м.: 76

Категория земель: земли населенных пунктов

Вид разрешенного использования: -

Описание границ смежных землепользователей:

От точки н1 до точки н3 - земельный участок с кадастровым номером 59:32:1940001:1254

От точки н3 до точки н4 - земельный участок с кадастровым номером 59:32:1940001:545


От точки н4 до точки н1 - земельный участок с кадастровым номером 59:32:1940001:1987

Каталог координат, м

| № точки границы | X | Y |
|-----------------|-----------|------------|
| н1 | 515132.39 | 2260520.44 |
| н2 | 515128.66 | 2260528.12 |
| н3 | 515128.11 | 2260530.60 |
| н4 | 515127.71 | 2260530.45 |
| н5 | 515121.60 | 2260527.97 |
| н6 | 515125.63 | 2260517.74 |
| н1 | 515132.39 | 2260520.44 |

Условные обозначения:

- | | | |
|--|---|--|
| <p> - предполагаемый участок земель, на которых планируется размещение объекта</p> <p> :1254 - границы и номер земельного участка, сведения о которых внесены в ЕГРН</p> <p> :1952 - границы и номер объекта капитального строительства, сведения о которых внесены в ЕГРН</p> <p> - граница кадастрового квартала</p> | <p> 59:32-6.653 - зоны с особыми условиями использования территории, сведения о которых внесены в ЕГРН</p> <p> :3У1 - обозначение запрашиваемого земельного участка</p> <p> н1 - характерная точка границ земель или части земельного участка</p> <p> 59:32:1940001 - номер кадастрового квартала</p> | |
|--|---|--|

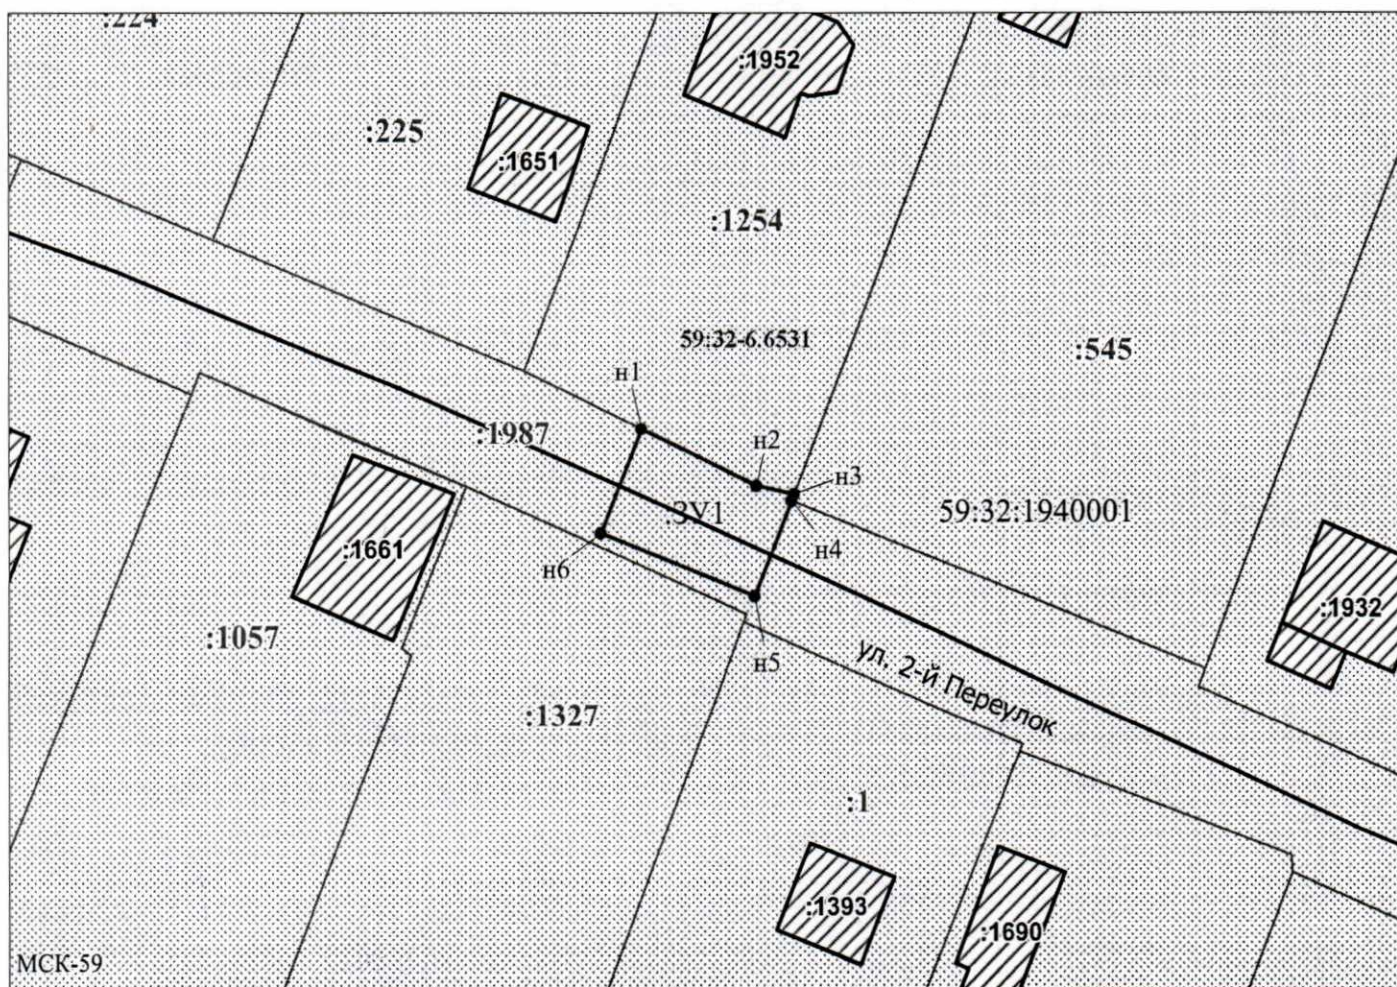

Масштаб 1:500

Заявитель: _____ / Егошина И.В.
 МП (подпись, расшифровка подписи)

(для юридических лиц
и индивидуальных предпринимателей)