



**КОМИТЕТ ИМУЩЕСТВЕННЫХ ОТНОШЕНИЙ
АДМИНИСТРАЦИИ ПЕРМСКОГО МУНИЦИПАЛЬНОГО ОКРУГА**

РЕШЕНИЕ
о размещении объектов № 3389

Пермский край
Пермский округ

28.11.2023

Комитет имущественных отношений администрации Пермского муниципального округа разрешает Акционерному обществу «Газпром газораспределение Пермь» (ИНН 5902183841, ОГРН 1025900512670, почтовый адрес: 614000, г. Пермь, ул. Петропавловская, 43)

размещение объекта «Газопровод давлением до 1.2 Мпа, для размещения которого не требуется разрешения на строительство»

на землях государственная собственность на которые не разграничена

на срок 1 год

Местоположение: Пермский край, Пермский м.о., п. Сылва, проулок Флотский, к дому 5

Приложение: схема предполагаемых к использованию земель или части земельного участка.

Особые условия использования:

- 1) При размещении газопровода учесть параметры ширины проезда улично-дорожной сети, во избежание сужения полосы отвода дороги.
- 2) При условии получения разрешения на производство земляных работ.

Заместитель председателя комитета



М.В. Королева

Схема предполагаемых к использованию земель или части земельного участка

Объект: Газопровод давлением до 1,2 Мпа, для размещения которого не требуется разрешения на строительство

Местоположение: расположенных по адресу: Пермский край, Пермский м.о.,
п. Сытва, проулок Флотский, к дому 5

Площадь земель или части земельного участка, кв.м.: 941

Категория земель: земли населенных пунктов

Вид разрешенного использования: -

Описание границ смежных землепользователей:

От точки н1 до точки н2 - земельный участок с кадастровым номером 59:32:0050027:2699

От точки н2 до точки н6 - земельный участок с кадастровым номером 59:32:0050027:2736

От точки н6 до точки н10 - земельный участок с кадастровым номером 59:32:0050027:2720

От точки н10 до точки н17 - земли общего пользования

От точки н17 до точки н18 - земельный участок с кадастровым номером 59:32:0050027:1919

От точки н18 до точки н1 - земли общего пользования


Каталог координат, м

№ точки границы	X	Y
н1	520937.12	2262966.45
н2	520936.31	2262966.21
н3	520921.07	2262960.58
н4	520918.01	2262959.48
н5	520912.63	2262957.38
н6	520907.81	2262956.29
н7	520885.80	2262946.24
н8	520886.13	2262945.15
н9	520878.13	2262942.59
н10	520877.56	2262944.50
н11	520871.76	2262942.53
н12	520872.74	2262921.60
н13	520883.22	2262921.50
н14	520882.66	2262933.15
н15	520882.93	2262934.72
н16	520929.90	2262950.79
н17	520937.83	2262951.91
н18	520942.21	2262953.41
н1	520937.12	2262966.45

Условные обозначения:

- предполагаемый участок земель, на которых планируется размещение объекта
- :2736 - границы и номер земельного участка, сведения о которых внесены в ЕГРН
- :13922 - границы и номер объекта капитального строительства, сведения о которых внесены в ЕГРН
- - граница кадастрового квартала
- 59:32-6.742 - зоны с особыми условиями использования территории, сведения о которых внесены в ЕГРН
- :3У1 - обозначение запрашиваемого земельного участка
- н1 - характерная точка границ земель или части земельного участка

59:32:0050027 - номер кадастрового квартала

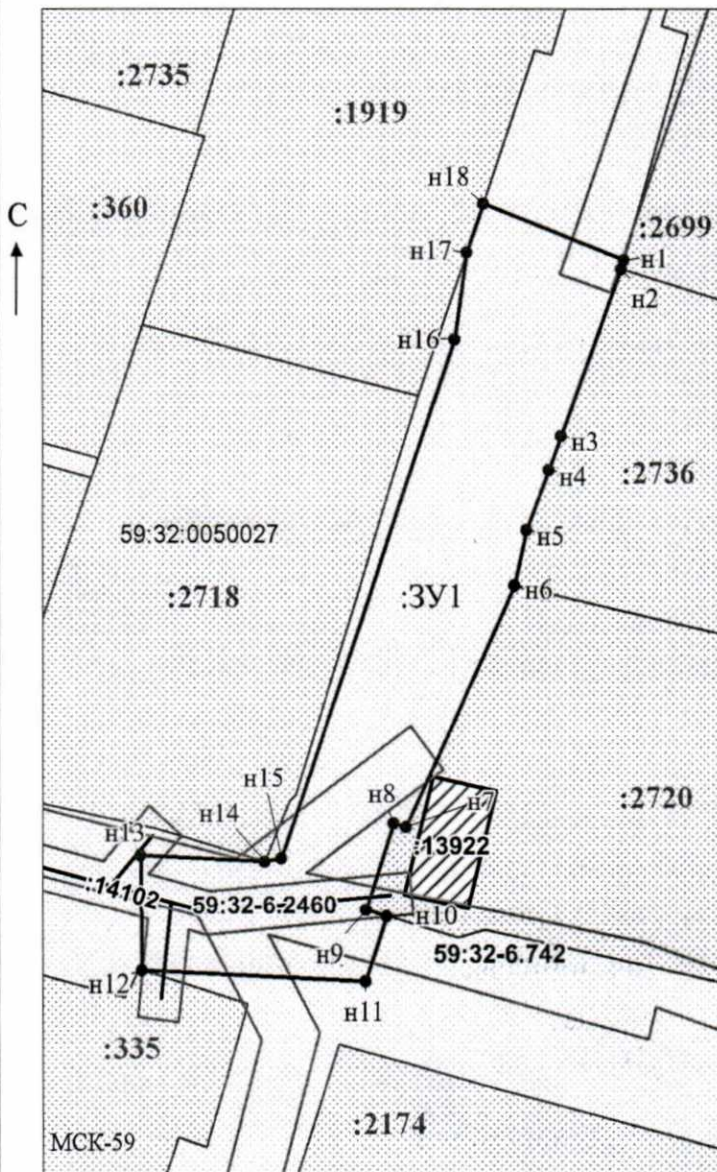

Масштаб 1:700

Заявитель: _____ / Офишкина И.В.

МП

(подпись, расшифровка подписи)

(для юридических лиц
и индивидуальных предпринимателей)