



**КОМИТЕТ ИМУЩЕСТВЕННЫХ ОТНОШЕНИЙ
АДМИНИСТРАЦИИ ПЕРМСКОГО МУНИЦИПАЛЬНОГО ОКРУГА**

РЕШЕНИЕ

о размещении объектов № 3395

Пермский край
Пермский округ

28.11.2023

Комитет имущественных отношений администрации Пермского муниципального округа разрешает Акционерному обществу «Газпром газораспределение Пермь» (ИНН 5902183841, ОГРН 1025900512670, почтовый адрес: 614000, г. Пермь, ул. Петропавловская, 43)

размещение объекта «Газопровод давлением до 1.2 Мпа, для размещения которого не требуется разрешения на строительство»

на землях государственная собственность на которые не разграничена

на срок 1 год

Местоположение: Пермский край, Пермский муниципальный округ, д. Мостовая, ул. Победы, к дому 6А

Приложение: схема предполагаемых к использованию земель или части земельного участка.

Особые условия использования:

1) При размещении газопровода учесть параметры ширины проезда улично-дорожной сети, во избежание сужения полосы отвода дороги.

2) При условии получения разрешения на производство земляных работ.

Заместитель председателя комитета



(подпись, печать)

М.В. Королева

Схема предполагаемых к использованию земель или части земельного участка

Объект: Газопровод давлением до 1,2 Мпа, для размещения которого не требуется разрешения на строительство

Местоположение: расположенных по адресу: Пермский край, м.о. Пермский, д. Мостовая, ул. Победы, к дому 6А

Площадь земель или части земельного участка, кв.м.: 107

Категория земель: земли населенных пунктов

Вид разрешенного использования: -

Описание границ смежных землепользователей:

От точки н1 до точки н2 - земельный участок с кадастровым номером 59:32:1940001:1320


От точки н2 до точки н1 - земельный участок с кадастровым номером 59:32:1940001:2002

Каталог координат, м

№ точки границы	X	Y
н1	515285.10	2260248.29
н2	515288.86	2260249.67
н3	515288.03	2260251.72
н4	515290.36	2260252.44
н5	515289.18	2260256.26
н6	515265.80	2260249.06
н7	515266.98	2260245.24
н8	515284.19	2260250.54
н1	515285.10	2260248.29

Условные обозначения:

- | | | |
|---|---|--|
| <p> - предполагаемый участок земель, на которых планируется размещение объекта</p> <p>:1320 - границы и номер земельного участка, сведения о которых внесены в ЕГРН</p> <p>:1957 - границы и номер объекта капитального строительства, сведения о которых внесены в ЕГРН</p> <p> - граница кадастрового квартала</p> | <p>59:32-6.6531 - зоны с особыми условиями использования территории, сведения о которых внесены в ЕГРН</p> <p>:3У1 - обозначение запрашиваемого земельного участка</p> <p> н1 - характерная точка границ земель или части земельного участка</p> <p>59:32:1940001 - номер кадастрового квартала</p> | |
|---|---|--|

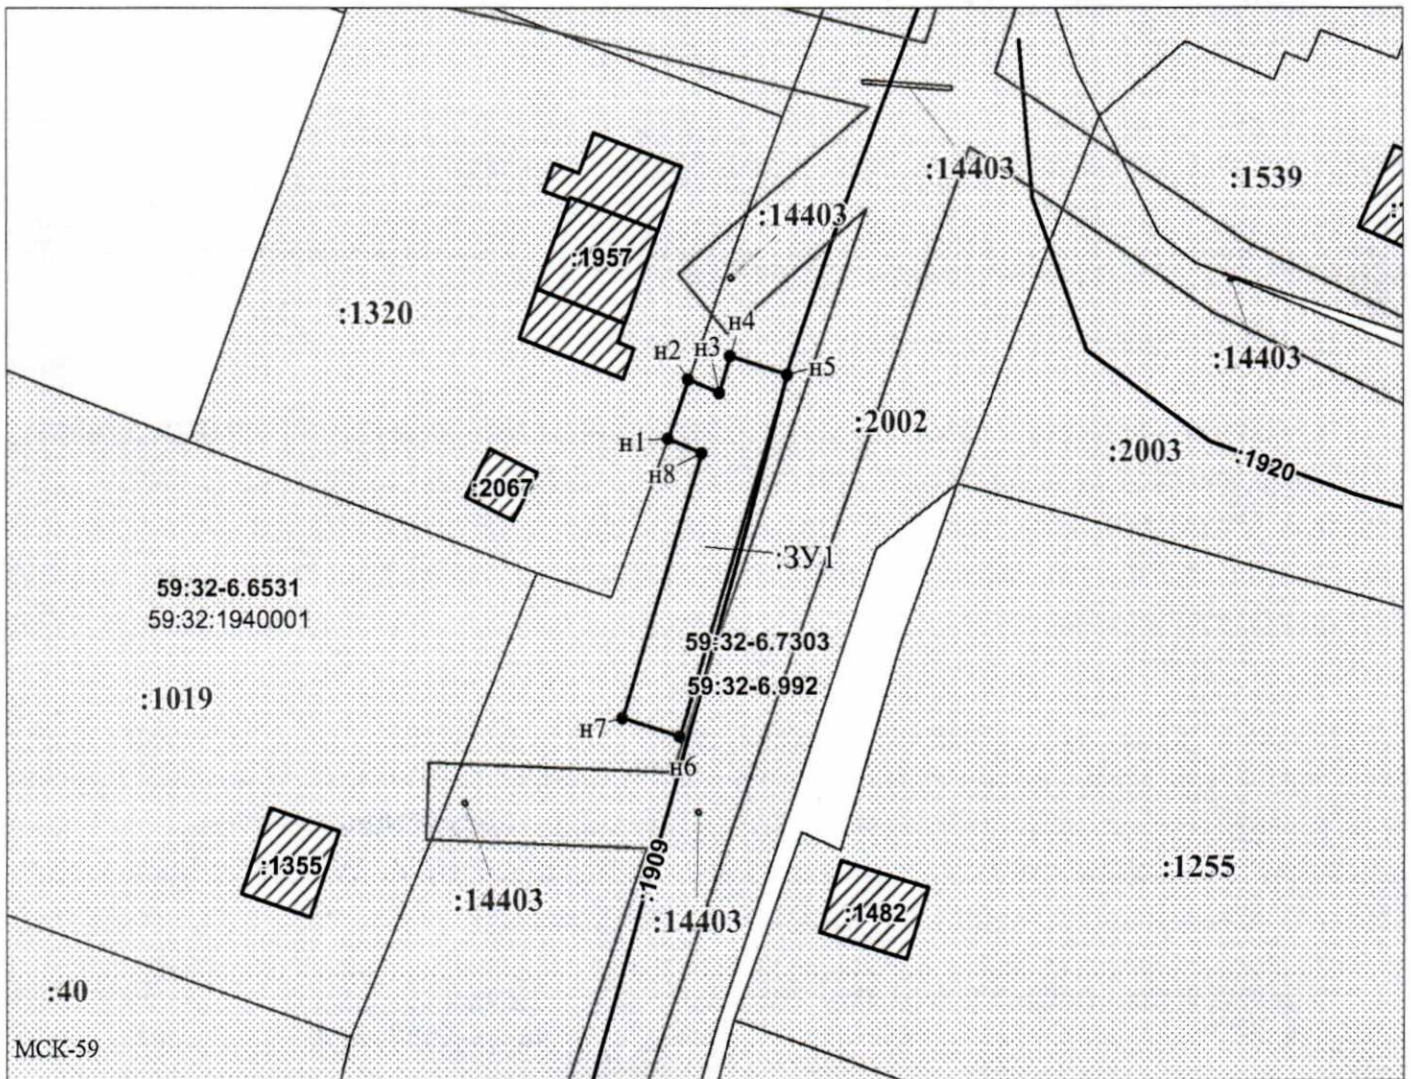

Масштаб 1:500

Заявитель: _____ / Офишкина И.В.
МП (подпись, расшифровка подписи)
 (для юридических лиц
 и индивидуальных предпринимателей)