



**КОМИТЕТ ИМУЩЕСТВЕННЫХ ОТНОШЕНИЙ  
АДМИНИСТРАЦИИ ПЕРМСКОГО МУНИЦИПАЛЬНОГО ОКРУГА**

**РЕШЕНИЕ**

о размещении объектов № 3431

Пермский край  
Пермский округ

01.12.2023

Комитет имущественных отношений администрации Пермского муниципального округа разрешает Публичному акционерному обществу «Россети Урал» (ИНН 6671163413, ОГРН 1056604000970, почтовый адрес: 620026, г. Екатеринбург, ул. Мамина Сибиряка, д. 140)

размещение объекта «строительство ВЛ 0,4 кВ с установкой ПУ для электроснабжения деревни Косотуриха (4500087007)»

на землях муниципальная собственность.

на срок бессрочно.

Местоположение: Пермский край, Пермский муниципальный округ, д. Косотуриха.


Приложение: схема предполагаемых к использованию земель или части земельного участка.

Особые условия использования:

1. При установке опор электросетевого хозяйства учесть параметры ширины проезда улично-дорожной сети, во избежание сужения полосы отвода дороги. Установить опоры на расстоянии не более 2 метров от границ земельного участка.

2. Получение разрешения на производство земляных работ.

Заместитель председателя комитета

  
(подпись, печать)

М.В. Королева



## СХЕМА ПРЕДПОЛАГАЕМЫХ К ИСПОЛЬЗОВАНИЮ ЗЕМЕЛЬ ИЛИ ЧАСТИ ЗЕМЕЛЬНОГО УЧАСТКА

Объект: «Строительство ВЛ 0,4 кВ с установкой ПУ для электроснабжения деревни Косотуриха (4500087007)»


Местоположение объекта: Пермский край, Пермский муниципальный округ, д. Косотуриха

Площадь земель или части земельного участка, кв.м.: 408

Категория земель: земли населенных пунктов

Вид разрешенного использования земельного участка: -

Цель использования: под объекты инженерного оборудования электроснабжения

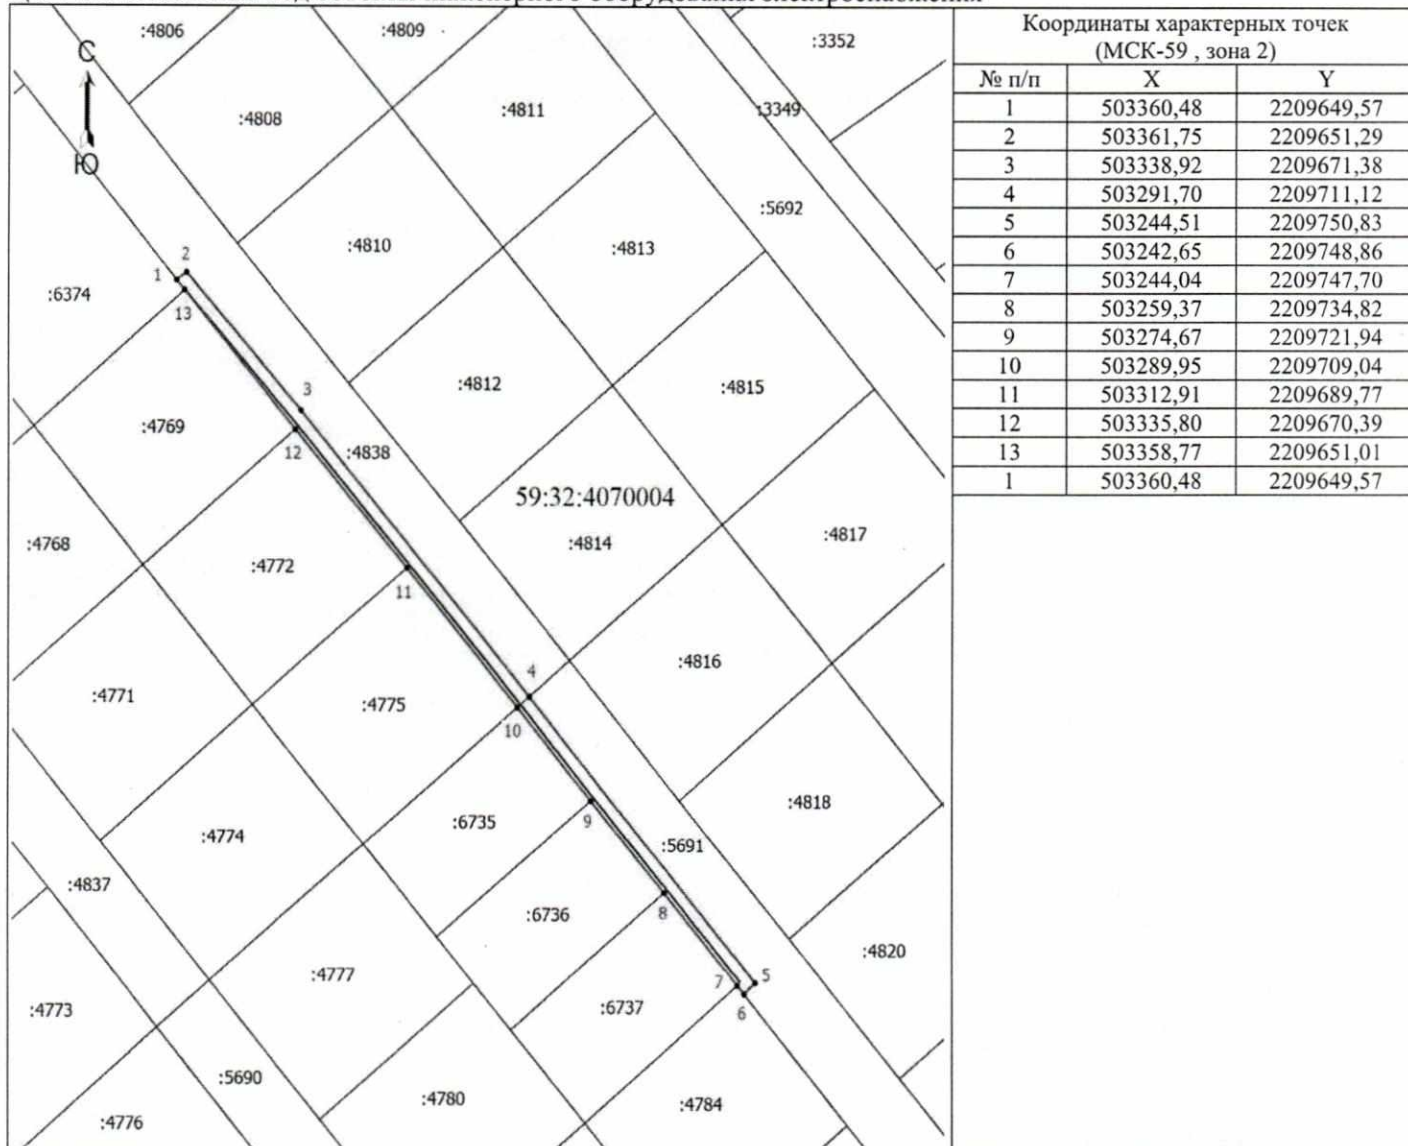

Координаты характерных точек (МСК-59, зона 2)		
№ п/п	X	Y
1	503360,48	2209649,57
2	503361,75	2209651,29
3	503338,92	2209671,38
4	503291,70	2209711,12
5	503244,51	2209750,83
6	503242,65	2209748,86
7	503244,04	2209747,70
8	503259,37	2209734,82
9	503274,67	2209721,94
10	503289,95	2209709,04
11	503312,91	2209689,77
12	503335,80	2209670,39
13	503358,77	2209651,01
1	503360,48	2209649,57

Масштаб 1: 1000

**Условные обозначения**

- - Граница кадастрового квартала
- - Граница земельного участка, согласно сведениям из ЕГРН
- - Граница зоны с особыми условиями
- - Граница публичного сервитута
- - Граница сооружения, планируемого к строительству
- 59:32:4070004 - Номер кадастрового квартала
- :3349 - Кадастровый номер земельного участка
- 1 - Обозначение новой характерной точки

**Описание смежных землепользований:**

- 1-4 59:32:4070004:4838
- 4-6 59:32:4070004:5691
- 6-7 59:32:4070004:4784
- 7-8 59:32:4070004:6737
- 8-9 59:32:4070004:6736
- 9-10 59:32:4070004:6735
- 10-11 59:32:4070004:4775
- 11-12 59:32:4070004:4772
- 12-13 59:32:4070004:4769
- 13-1 59:32:4070004:6374

Заявитель Байдин, И.В.  
(действующий по доверенности от 19.01.2023 № ПЭ/422-2023)

