



**КОМИТЕТ ИМУЩЕСТВЕННЫХ ОТНОШЕНИЙ  
АДМИНИСТРАЦИИ ПЕРМСКОГО МУНИЦИПАЛЬНОГО ОКРУГА**

**РЕШЕНИЕ**

о размещении объектов № 3446

Пермский край  
Пермский округ

01.12.2023

Комитет имущественных отношений администрации Пермского муниципального округа разрешает Акционерному обществу «Газпром газораспределение Пермь» (ИНН 5902183841, ОГРН 2125902017723, почтовый адрес: 614000, г. Пермь, ул. Петропавловская, 43)

размещение объекта «газопровод давлением до 1,2 Мпа, для размещения которого не требуется разрешения на строительство»

на землях муниципальная собственность.

на срок 1 год.

Местоположение: Пермский край, Пермский муниципальный округ, с. Култаево, ул. Образцовая, зу 9а.

Приложение: схема предполагаемых к использованию земель или части земельного участка.

Особые условия использования:

1. При размещении объекта учесть параметры ширины проезда улично-дорожной сети, во избежание сужения полосы отвода дороги.
2. Получение разрешения на производство земляных работ.

Заместитель председателя комитета

  
(подпись, печать)



М.В. Королева

## Схема предполагаемых к использованию земель или части земельного участка

Объект: Газопровод давлением до 1,2 Мпа, для размещения которого не требуется разрешения на строительство

Местоположение: расположенных по адресу: Пермский край, м.о. Пермский, с. Култаево, ул Образцовая, зу 9а

Каталог координат, м

Площадь земель или части земельного участка, кв.м.: 131

Категория земель: земли населенных пунктов

Вид разрешенного использования: -

Описание границ смежных землепользователей:

От точки n1 до точки n2 - земельный участок с кадастровым номером 59:32:0680001:11505

От точки n2 до точки n3 - земельный участок с кадастровым номером 59:32:0680001:11506

От точки n3 до точки n4 - земельный участок с кадастровым номером 59:32:0680001:11508

От точки n4 до точки n5 - земельный участок с кадастровым номером 59:32:0680001:7801

От точки n5 до точки n6 - земельный участок с кадастровым номером 59:32:0680001:7790

От точки n6 до точки n7 - земельный участок с кадастровым номером 59:32:0680001:7803


От точки n7 до точки n1 - земельный участок с кадастровым номером 59:32:0680001:7801

№ точки границы	X	Y
n1	504723.69	2214343.25
n2	504720.91	2214345.19
n3	504717.63	2214347.47
n4	504714.76	2214349.47
n5	504708.47	2214339.25
n6	504714.07	2214335.34
n7	504717.50	2214332.95
n1	504723.69	2214343.25

### Условные обозначения:

- предполагаемый участок земель, на которых планируется размещение объекта
- :7801 - границы и номер земельного участка, сведения о которых внесены в ЕГРН
- :11963 - границы и номер объекта капитального строительства, сведения о которых внесены в ЕГРН
- 59:32-6.553 - зоны с особыми условиями использования территории, сведения о которых внесены в ЕГРН
- :3У1 - обозначение запрашиваемого земельного участка
- n1 - характерная точка границ земель или части земельного участка

59:32:0680001 - номер кадастрового квартала  
 ————— - граница кадастрового квартала

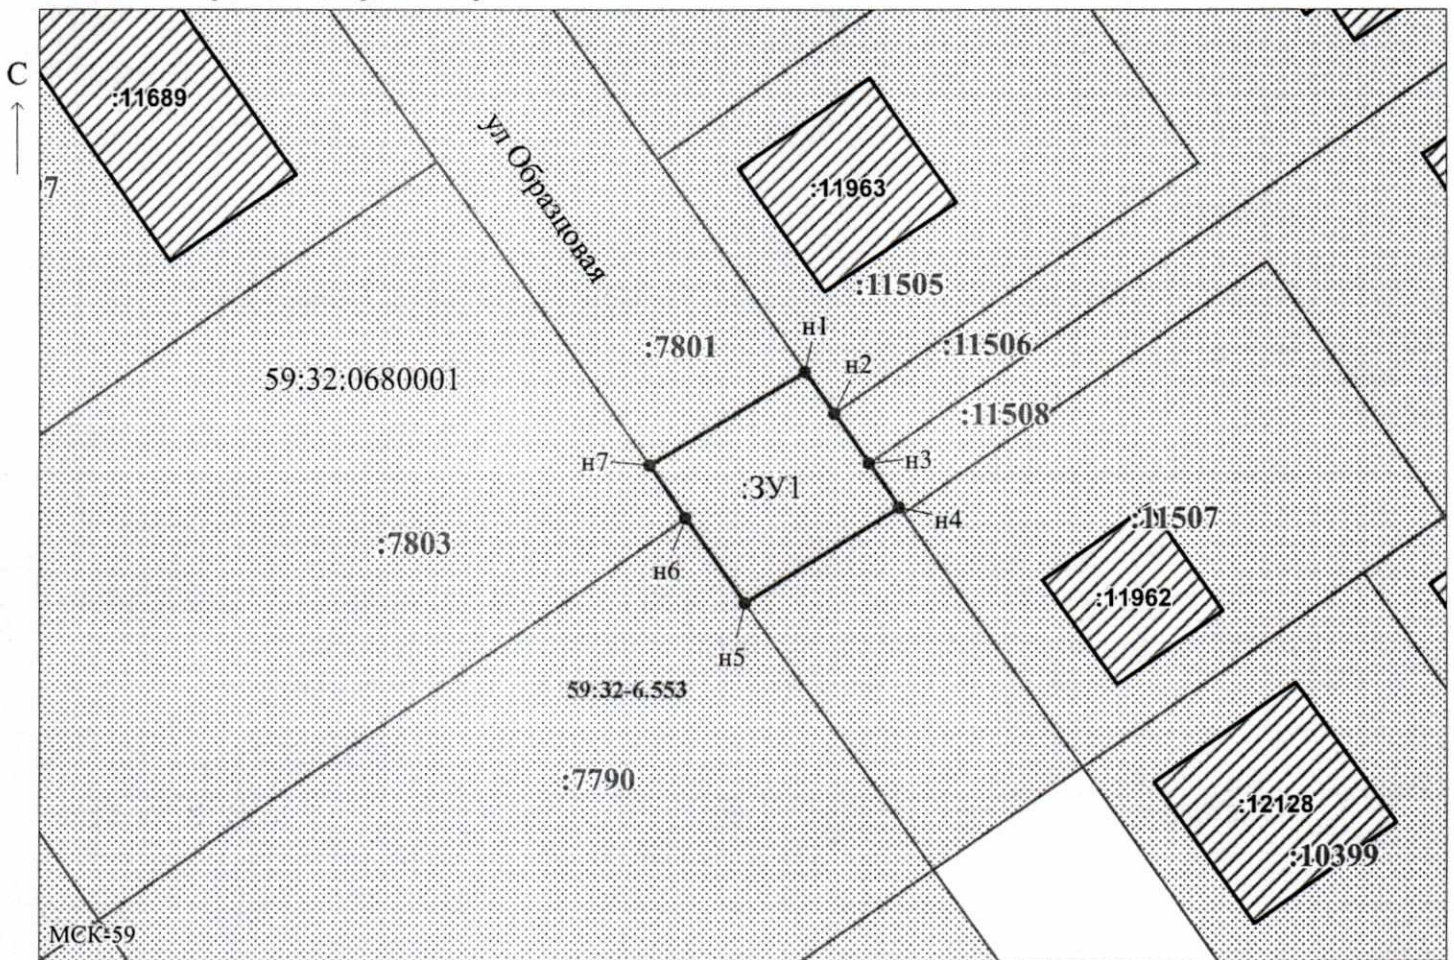

Масштаб 1:500

Заявитель: \_\_\_\_\_ / Егошина И.В.  
 МП (подпись, расшифровка подписи)  
 (для юридических лиц и индивидуальных предпринимателей)