



**КОМИТЕТ ИМУЩЕСТВЕННЫХ ОТНОШЕНИЙ
АДМИНИСТРАЦИИ ПЕРМСКОГО МУНИЦИПАЛЬНОГО ОКРУГА**

РЕШЕНИЕ

о размещении объектов № 3455

Пермский край
Пермский округ

01.12.2023

Комитет имущественных отношений администрации Пермского муниципального округа разрешает Акционерному обществу «Газпром газораспределение Пермь» (ИНН 5902183841, ОГРН 1025900512670, почтовый адрес: 614000, г. Пермь, ул. Петропавловская, 43)

размещение объекта «Газопровод давлением до 1,2 Мпа, для размещения которого не требуется разрешения на строительство»

на землях муниципальной собственности, государственная собственность на которые не разграничена.

на срок 1 год

Местоположение: расположенных по адресу: Пермский край, м.о. Пермский, д. Жебреи, ул. Уральская, к дому 2а.

Приложение: схема предполагаемых к использованию земель или части земельного участка.

Особые условия использования:

1) При размещении газопровода учесть параметры ширины проезда улично-дорожной сети, во избежание сужения полосы отвода дороги.

2) При условии получения разрешения на производство земляных работ.

Заместитель председателя комитета

(подпись, печать)

М.В. Королева



Схема предполагаемых к использованию земель или части земельного участка

Объект: Газопровод давлением до 1,2 Мпа, для размещения которого не требуется разрешения на строительство

Местоположение: расположенных по адресу: Пермский край, м.о. Пермский, д. Жебрен, ул. Уральская, к дому 2а

Каталог координат, м

Площадь земель или части земельного участка, кв.м.: 1746

Категория земель: земли населенных пунктов

Вид разрешенного использования: -


Описание границ смежных землепользователей:

- От точки н1 до точки н3 - земельный участок с кадастровым номером 59:32:1820001:2716
- От точки н3 до точки н6 - земельный участок с кадастровым номером 59:32:1820001:3037
- От точки н6 до точки н7 - земельный участок с кадастровым номером 59:32:1820001:1940
- От точки н7 до точки н9 - земельный участок с кадастровым номером 59:32:1820001:3037
- От точки н9 до точки н11 - земельный участок с кадастровым номером 59:32:1820001:2716
- От точки н11 до точки н1 - земельный участок с кадастровым номером 59:32:1820001:3045

№ точки границы	X	Y
н1	508560.94	2258166.52
н2	508567.00	2258171.67
н3	508564.37	2258183.20
н4	508611.19	2258222.10
н5	508611.58	2258226.82
н6	508606.94	2258235.20
н7	508588.57	2258221.39
н8	508589.68	2258218.91
н9	508556.12	2258189.72
н10	508553.06	2258187.05
н11	508557.14	2258176.45
н12	508503.20	2258129.85
н13	508501.10	2258132.37
н14	508492.62	2258124.24
н15	508500.63	2258115.30
н1	508560.94	2258166.52

Условные обозначения:

- предполагаемый участок земель, на которых планируется размещение объекта
- :11 - границы и номер земельного участка, сведения о которых внесены в ЕГРН
- :208 - границы и номер объекта капитального строительства, сведения о которых внесены в ЕГРН
- граница кадастрового квартала
- 59:32-6.202 - зоны с особыми условиями использования территории, сведения о которых внесены в ЕГРН
- :ЗУ1 - обозначение запрашиваемого земельного участка
- н1 - характерная точка границ земель или части земельного участка
- 59:32:1820001 - номер кадастрового квартала

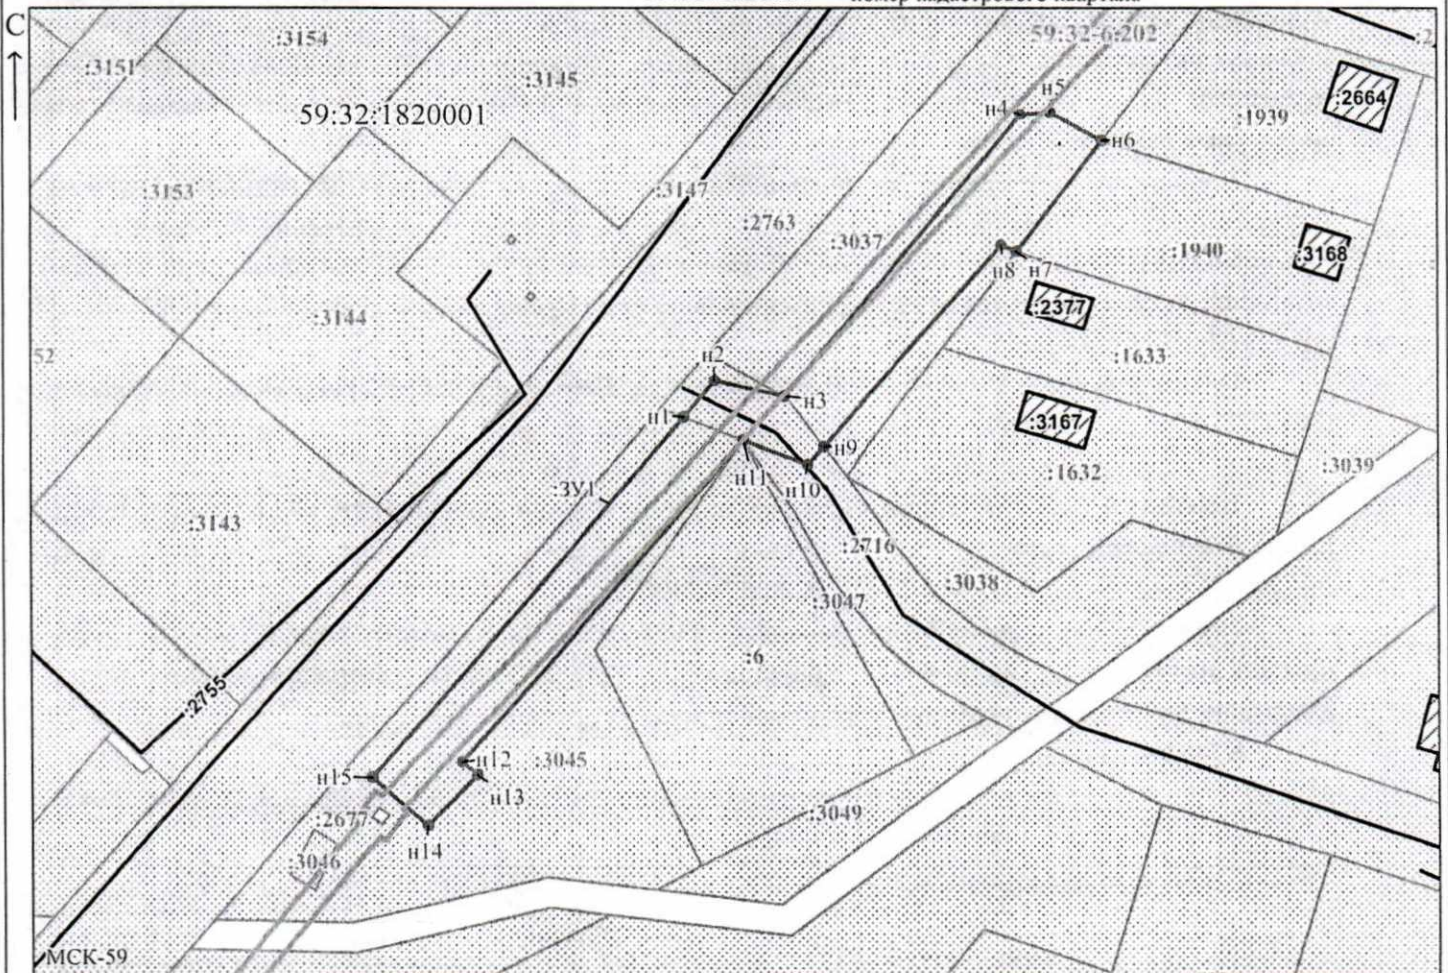

Масштаб 1:1200

Заявитель: _____ / Егошина И.В.
 МП (подпись, расшифровка подписи)

(для юридических лиц
и индивидуальных предпринимателей)