



**КОМИТЕТ ИМУЩЕСТВЕННЫХ ОТНОШЕНИЙ
АДМИНИСТРАЦИИ ПЕРМСКОГО МУНИЦИПАЛЬНОГО ОКРУГА**

РЕШЕНИЕ

о размещении объектов № 3458

Пермский край
Пермский округ

04.12.2023

Комитет имущественных отношений администрации Пермского муниципального округа разрешает Акционерному обществу «Газпром газораспределение Пермь» (ИНН 5902183841, ОГРН 1025900512670, почтовый адрес: 614000, г. Пермь, ул. Петропавловская, 43)

размещение объекта «Газопровод-ввод до границы земельного участка по адресу: Рассветная ул 4, Верх-Речки д» (газопровод давлением до 1.2 Мпа, для размещения которого не требуется разрешения на строительство)

на землях государственная собственность на которые не разграничена

на срок 1 год

Местоположение: Пермский край, Пермский муниципальный округ, д. Верх-Речки

Приложение: схема предполагаемых к использованию земель или части земельного участка.

Особые условия использования:

- 1) При размещении газопровода учесть параметры ширины проезда улично-дорожной сети, во избежание сужения полосы отвода дороги.
- 2) При условии получения разрешения на производство земляных работ.
- 3) При пересечении автомобильной дороги д. Малая - д. Горская получить технические условия в МКУ «Управление благоустройством Пермского муниципального округа».

Заместитель председателя комитета



М.В. Королева

(подпись, печать)

Схема предполагаемых к использованию земель или части земельного участка

Объект: "Газопровод-ввод до границы земельного участка по адресу: Рассветная ул 4, Верх-Речки д"


Местоположение: Пермский край, Пермский м.о., д. Верх-Речки

Площадь земель или части земельного участка, кв.м.: 102

Категория земель: земли населённых пунктов

Вид разрешенного использования земельного участка: отсутствует

№ точки границы	Каталог координат (МСК-59), м		№ точки границы	Каталог координат (МСК-59), м	
	X	Y		X	Y
1	527054,82	2254245,84	4	527066,87	2254259,38
2	527059,46	2254242,12	5	527064,56	2254256,92
3	527071,34	2254256,96			

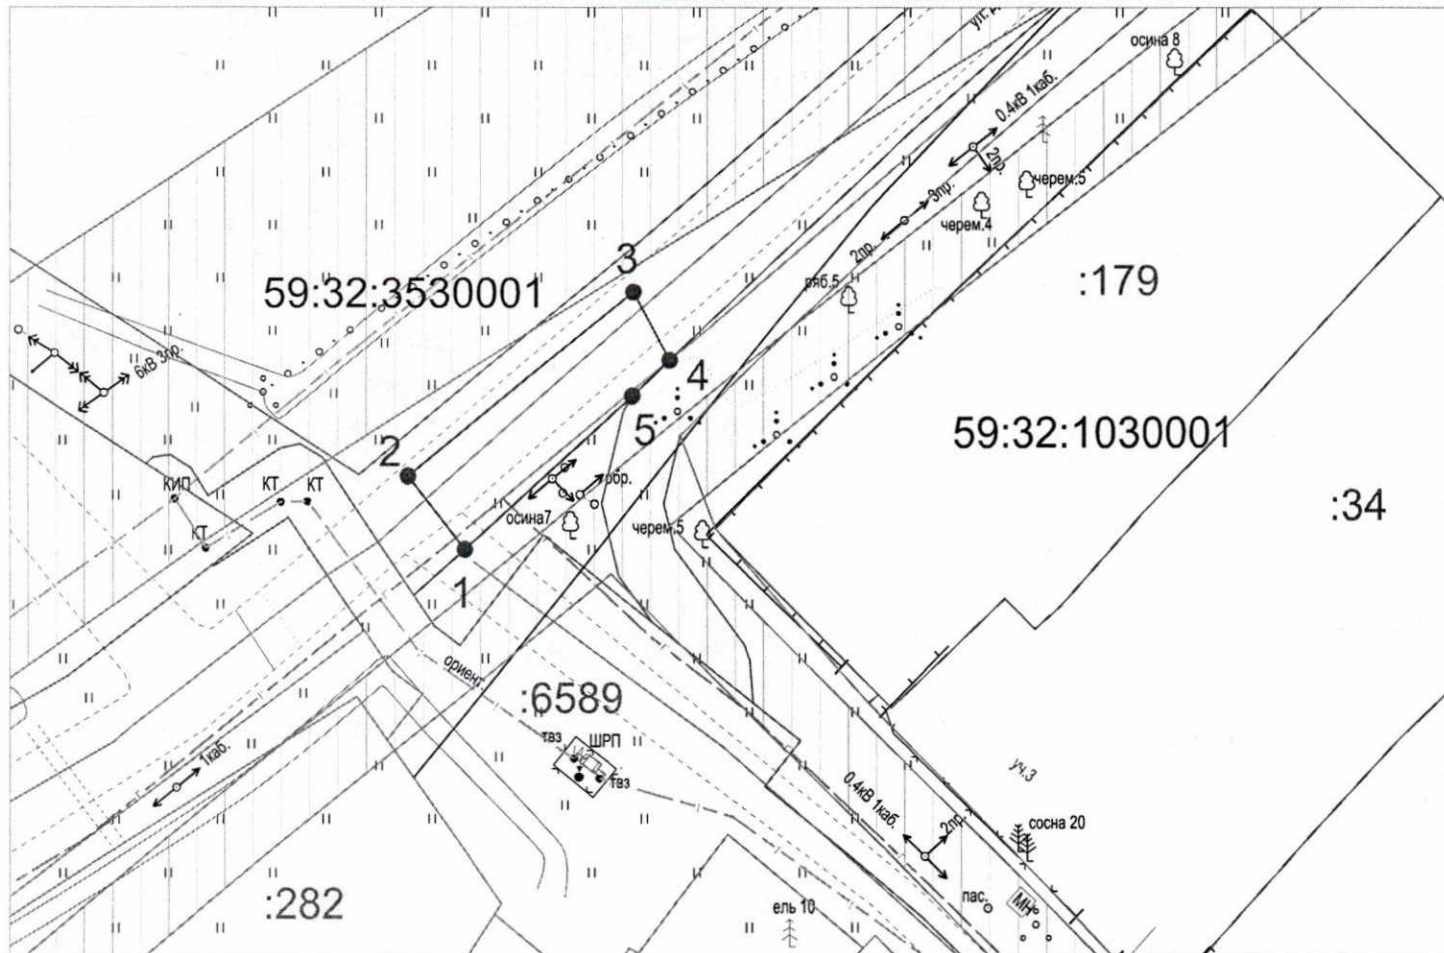

Масштаб 1:500

Описание границ смежных землепользователей:

от т.1 до т.5, от т.6 до т.7, от т.9 до т.19, от т.23 до т.1 - земли неразграниченной государственной (муниципальной) собственности;
 от т.5 до т.6, от т.19 до т.23 - земельный участок с кадастровым номером 59:32:0000000:13037;
 от т.7 до т.9 - земельный участок с кадастровым номером 59:32:0000000:6589.

Условные обозначения:

- — ● - граница предполагаемых к использованию земель или части земельного участка
- - граница земельного участка ранее учтенного в ЕГРН
- - граница кадастрового квартала
- 59:32:1030001 - кадастровый номер квартала
- 59:32:0000000:6589 - кадастровый номер земельного участка в кадастровом квартале
- :73 - проектируемый газопровод-ввод
- - существующий газопровод
- - граница зоны с особыми условиями использования территории учтенная в ЕГРН

Заявитель Косачев О.В., по доверенности
 (подпись, расшифровка подписи) № 1853 от 28.12.2022
 МП Верно
 (для юридических лиц и ИП)